


PROYECTO:
R240
 EDIFICIO
 MULTIFAMILIAR
 CALLE EL ROSARIO N° 240
 MIRAFLORES - LIMA - PERU

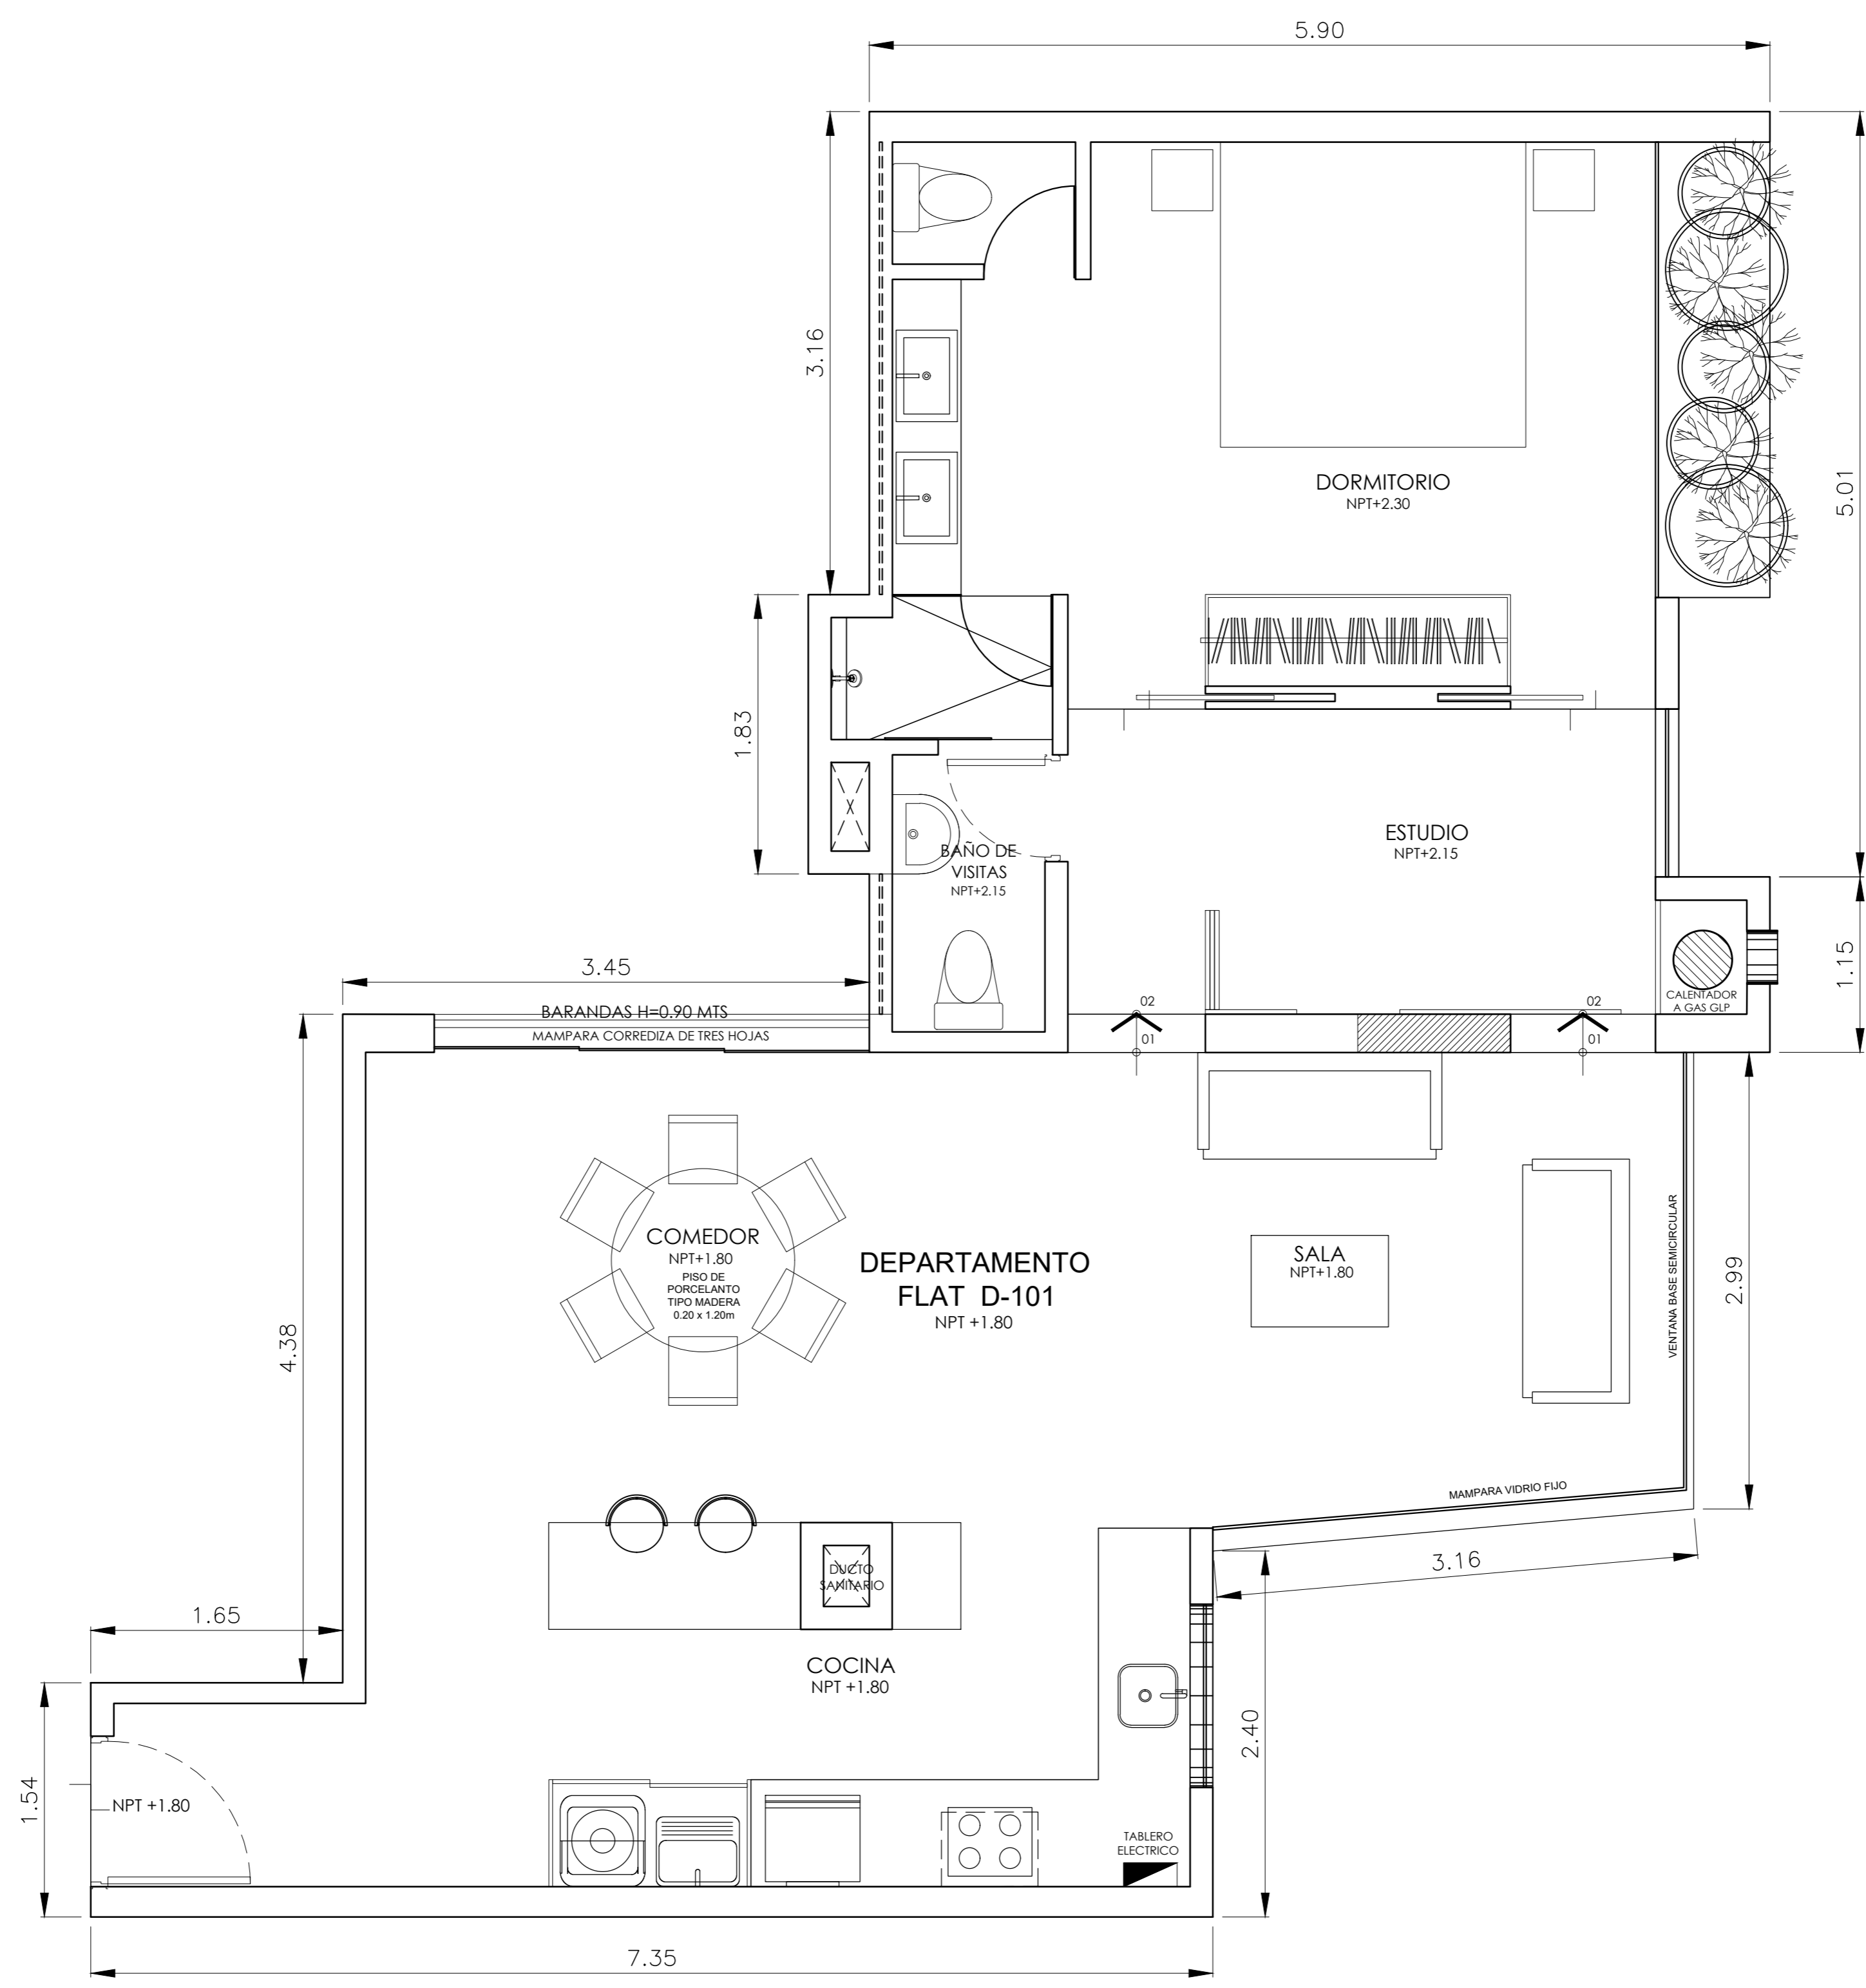

PRIMER PISO
 NIVEL +1.80

DEPARTAMENTO FLAT - 101

NOTA: TODAS LAS MEDIDAS Y DISTRIBUCIÓN SON APRÓXIMADAS Y ESTÁN SUJETAS A MODIFICACIONES EN OBRA




Av. Augusto Perez Aranibar 1586 San Isidro
 www.limaloft.pe tifs: (1) 624-1565 (1) 99831-2596

PROYECTO:

R240

EDIFICIO
MULTIFAMILIAR

CALLE EL ROSARIO N° 240
MIRAFLORES - LIMA - PERU

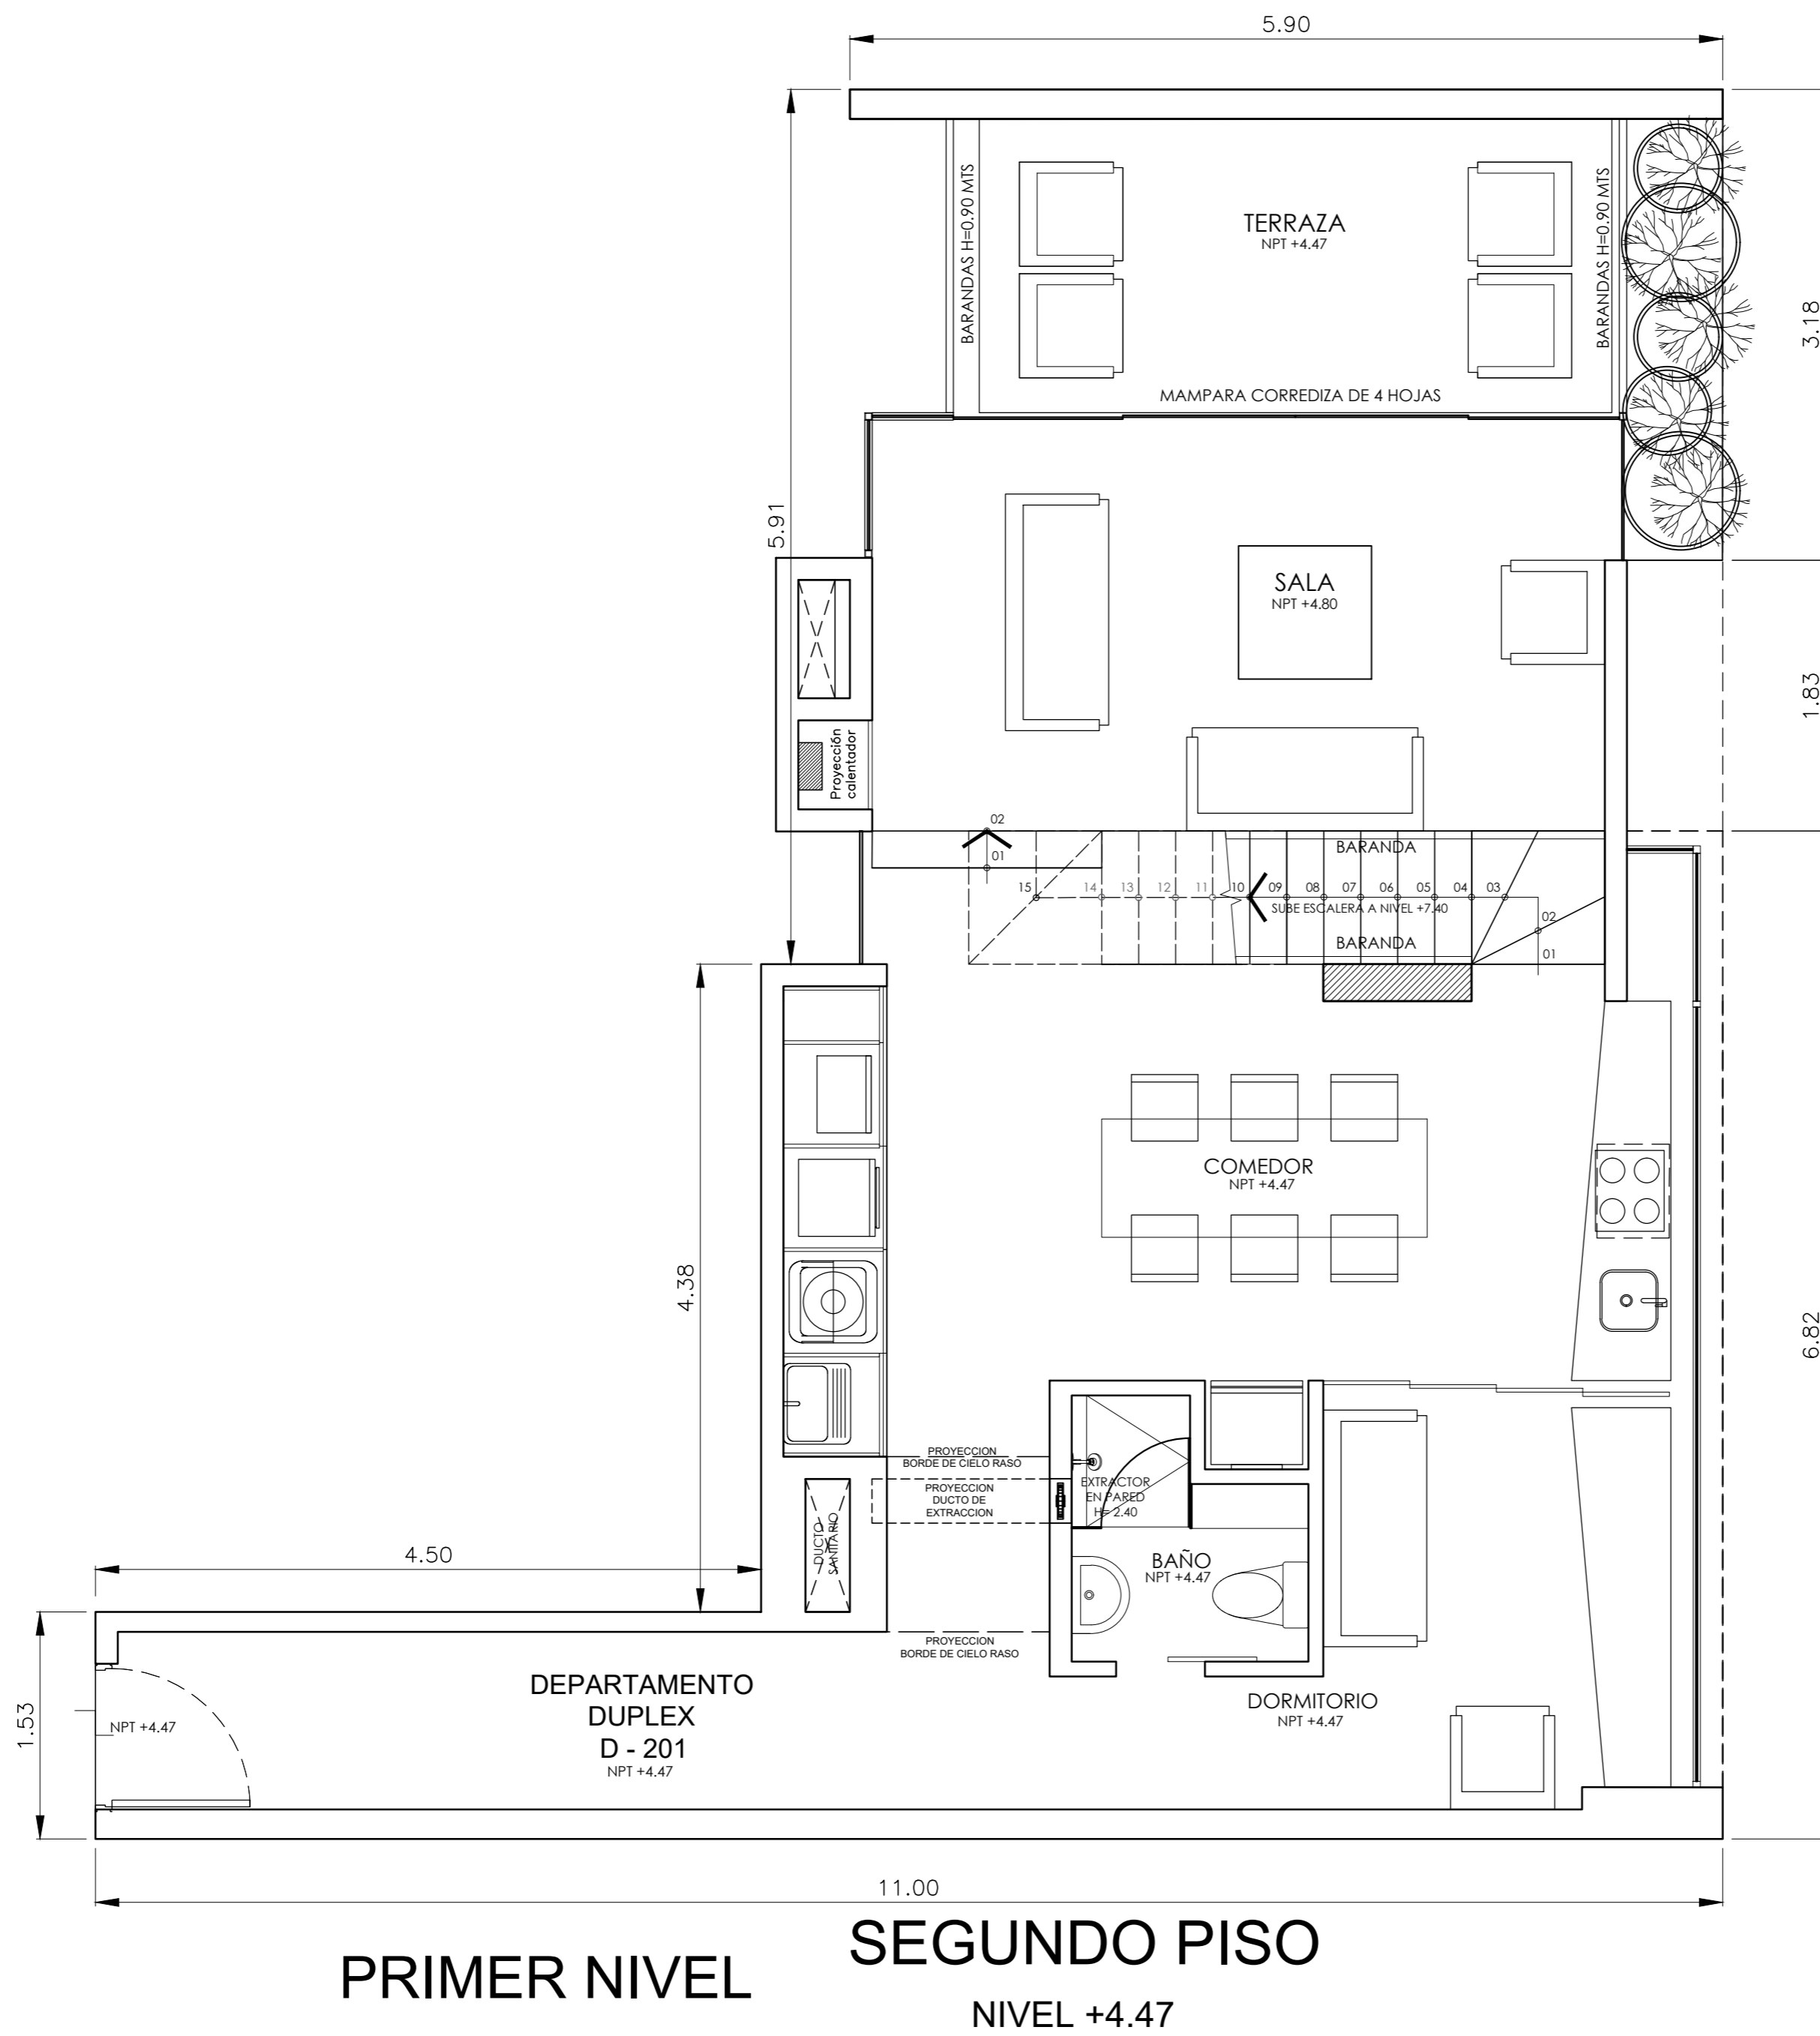

DEPARTAMENTO DÚPLEX - 201

NOTA: TODAS LAS MEDIDAS Y DISTRIBUCIÓN SON APRÓXIMADAS Y ESTÁN SUJETAS A MODIFICACIONES EN OBRA




Av. Augusto Perez Aranibar 1586 San Isidro
www.limaloft.pe tfs: (1) 624-1565 (1) 99831-2596

PROYECTO:

R240

EDIFICIO
MULTIFAMILIAR

CALLE EL ROSARIO N° 240
MIRAFLORES - LIMA - PERU

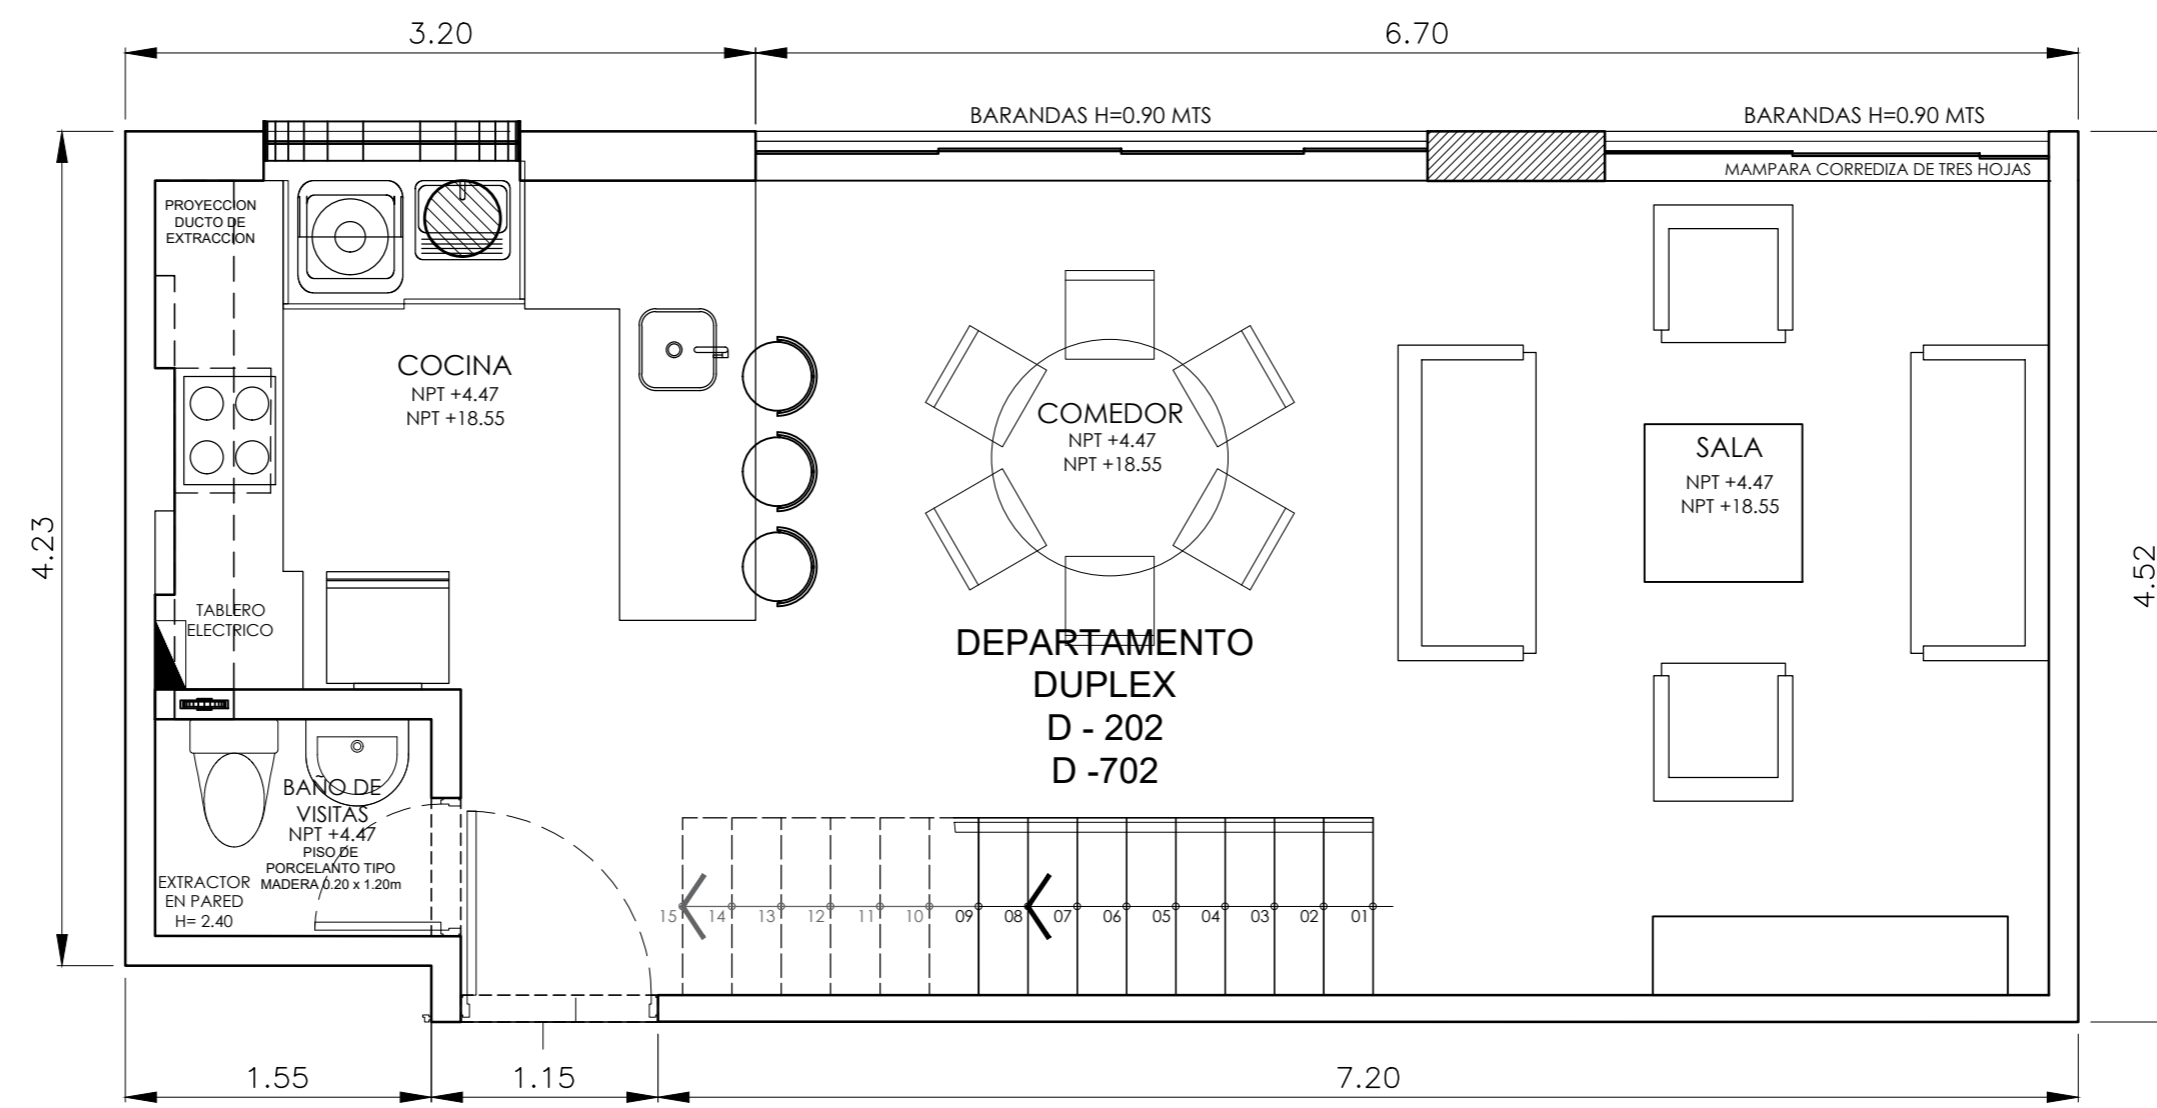

PRIMER NIVEL


SEGUNDO PISO

NIVEL +4.47

PRIMER NIVEL

SÉTIMO PISO

NIVEL +18.55

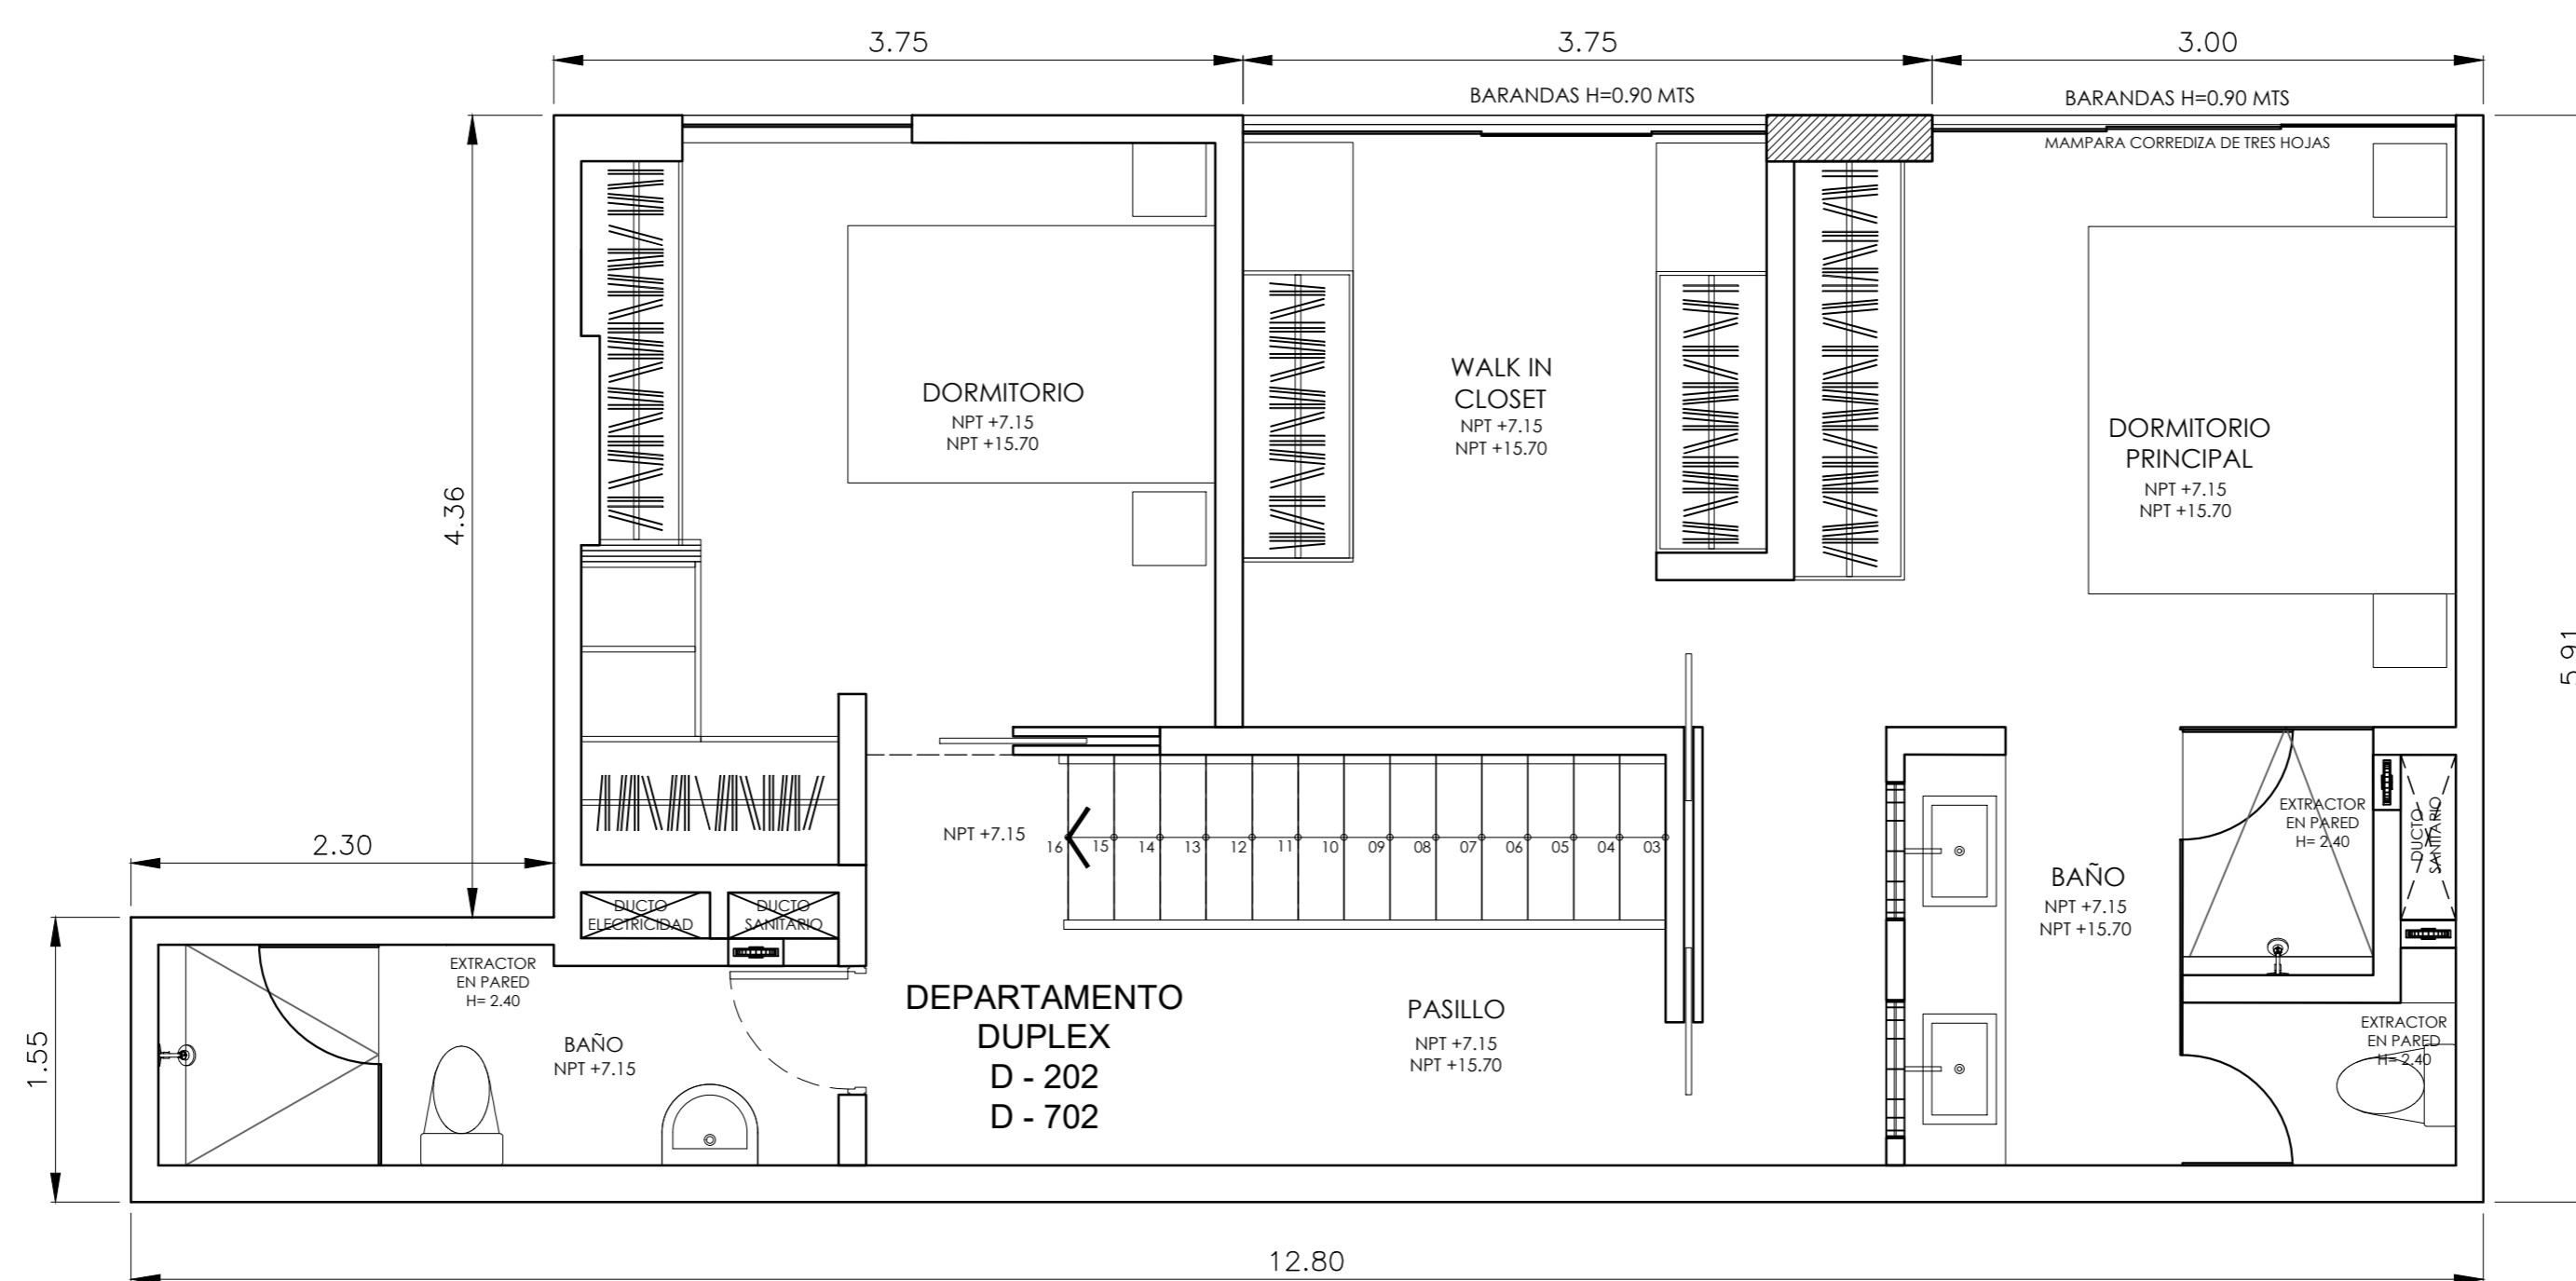

SEGUNDO NIVEL

TERCER PISO

NIVEL +7.15

SEGUNDO NIVEL

SEXTO PISO

NIVEL +15.70

DEPARTAMENTO DÚPLEX - 202

DEPARTAMENTO DÚPLEX - 702

NOTA: TODAS LAS MEDIDAS Y DISTRIBUCIÓN SON APRÓXIMADAS Y ESTÁN SUJETAS A MODIFICACIONES EN OBRA




Av. Augusto Perez Aranibar 1586 San Isidro
www.limaloft.pe tifs: (1) 624-1565 (1) 99831-2596

PROYECTO:

R240

EDIFICIO
MULTIFAMILIAR

CALLE EL ROSARIO N° 240
MIRAFLORES - LIMA - PERU

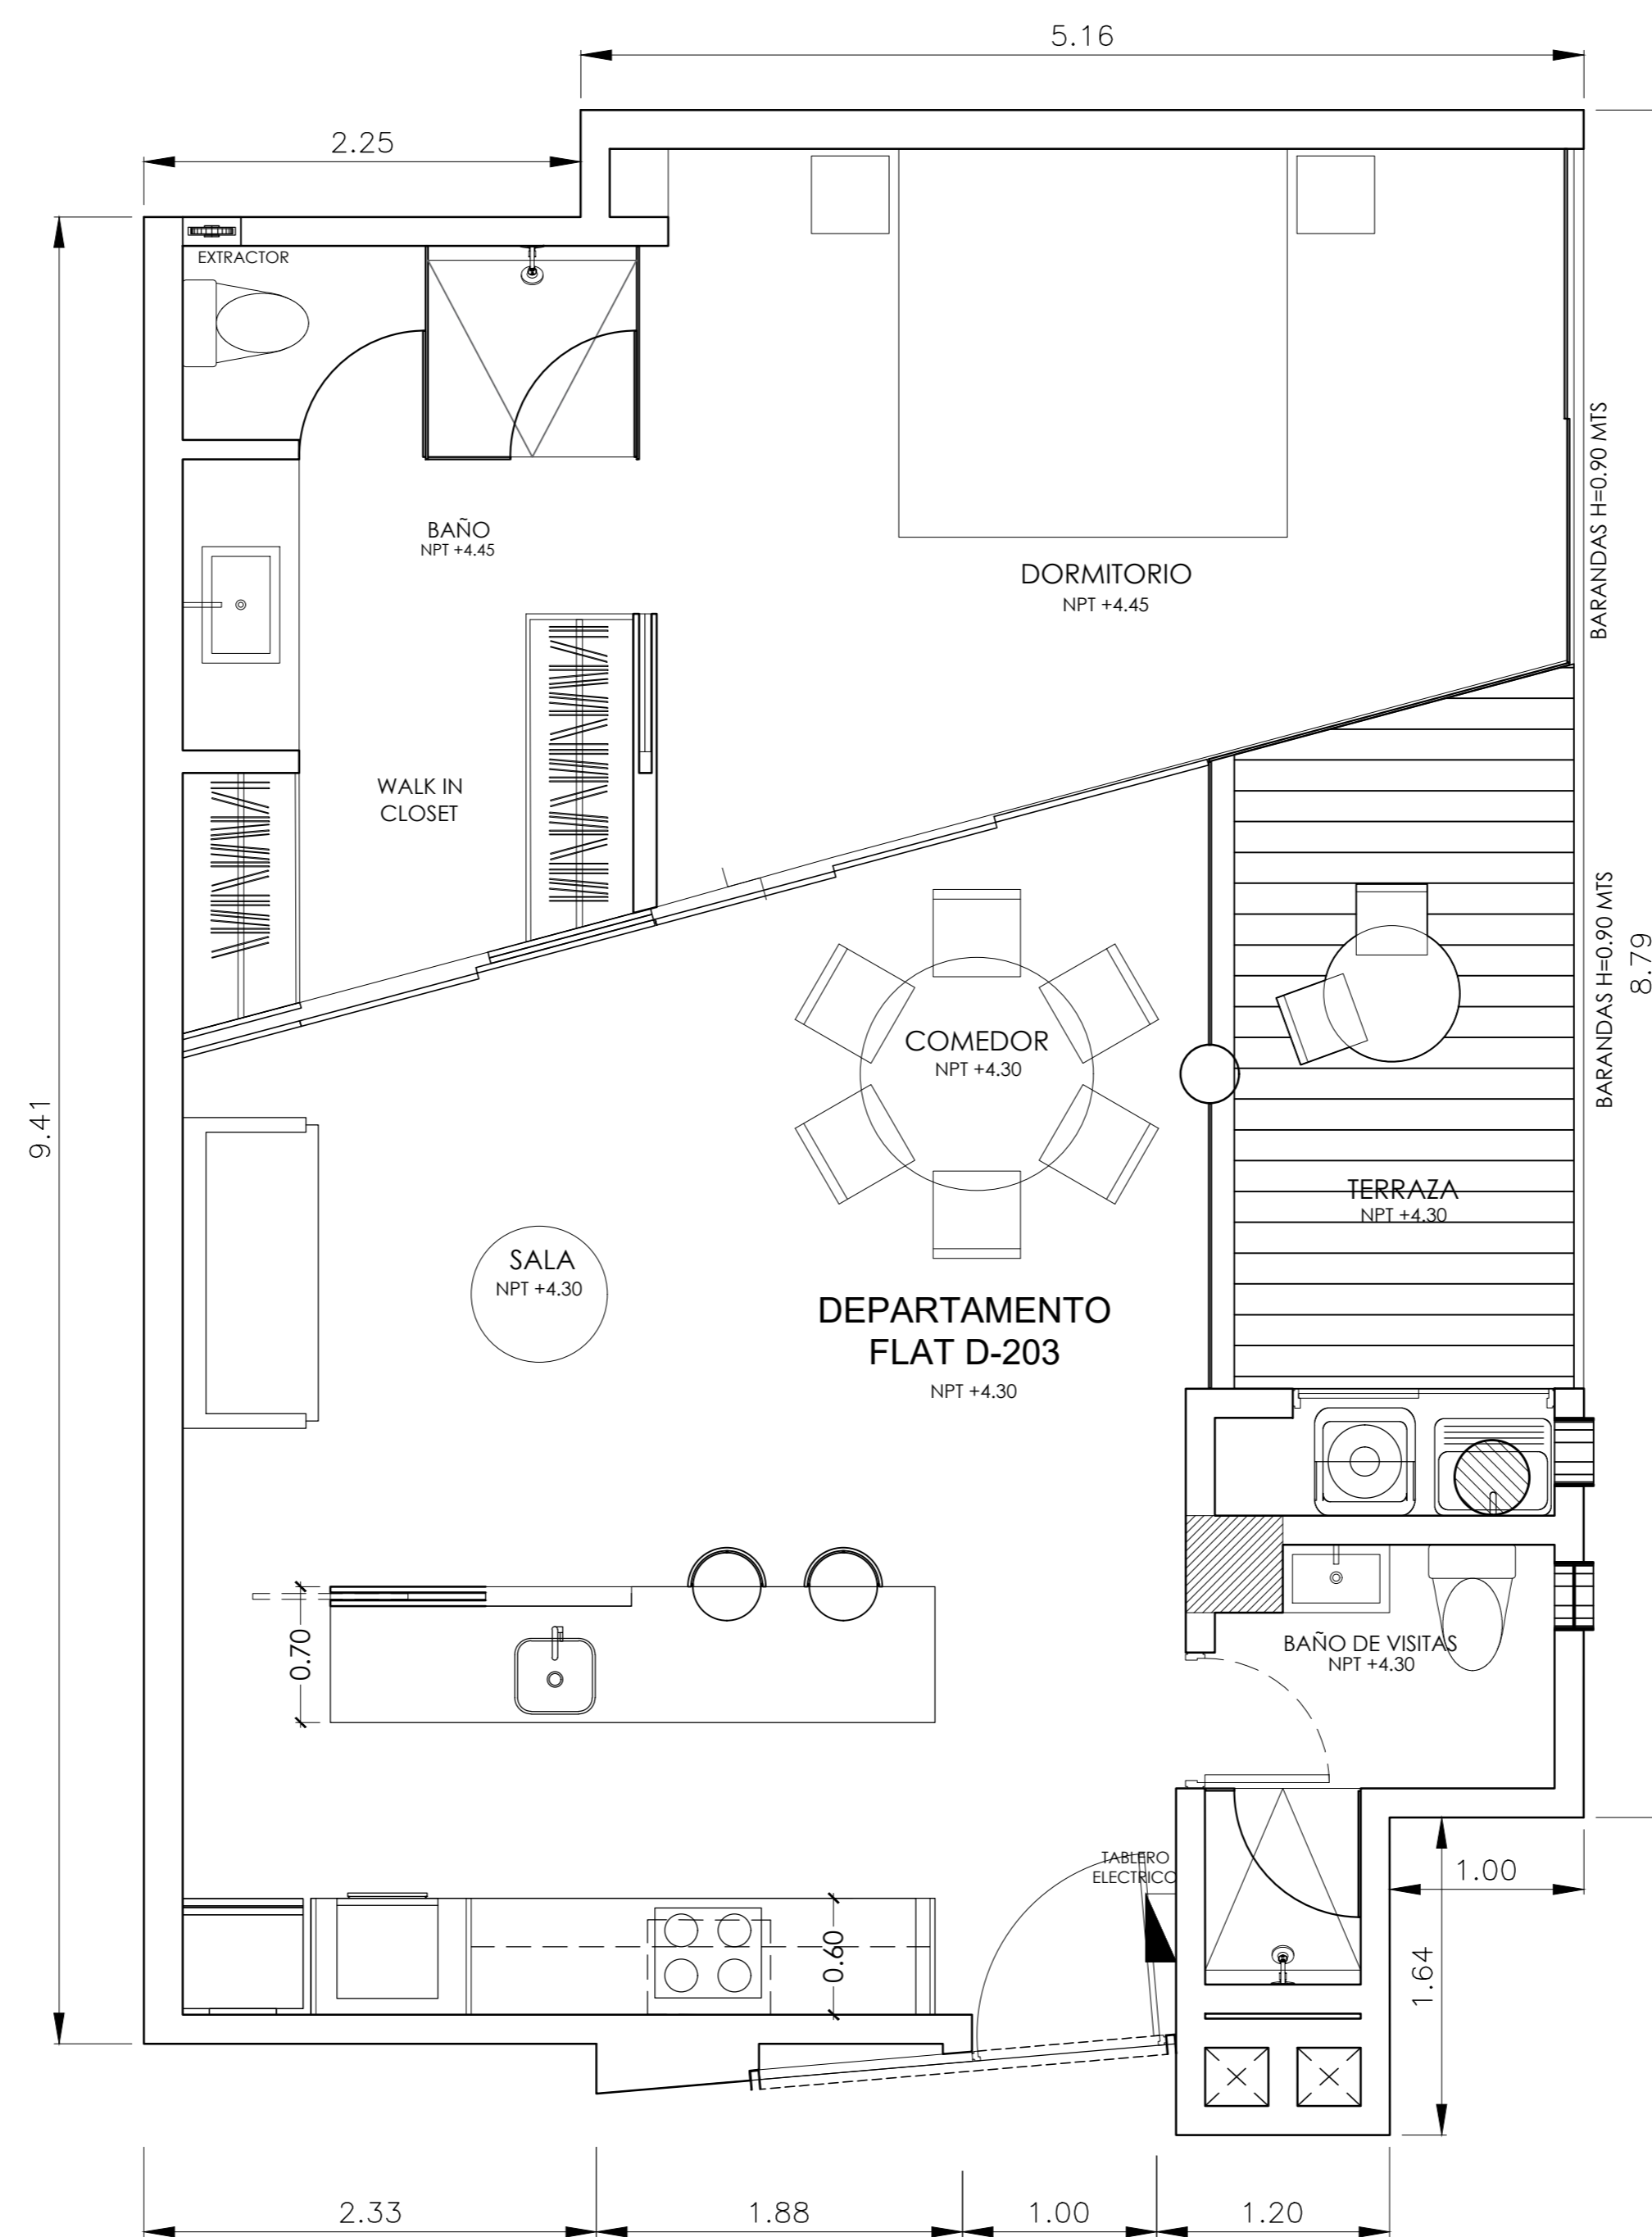


SEGUNDO PISO

NIVEL +4.30


DEPARTAMENTO FLAT - 203

NOTA: TODAS LAS MEDIDAS Y DISTRIBUCIÓN SON APRÓXIMADAS Y ESTÁN SUJETAS A MODIFICACIONES EN OBRA

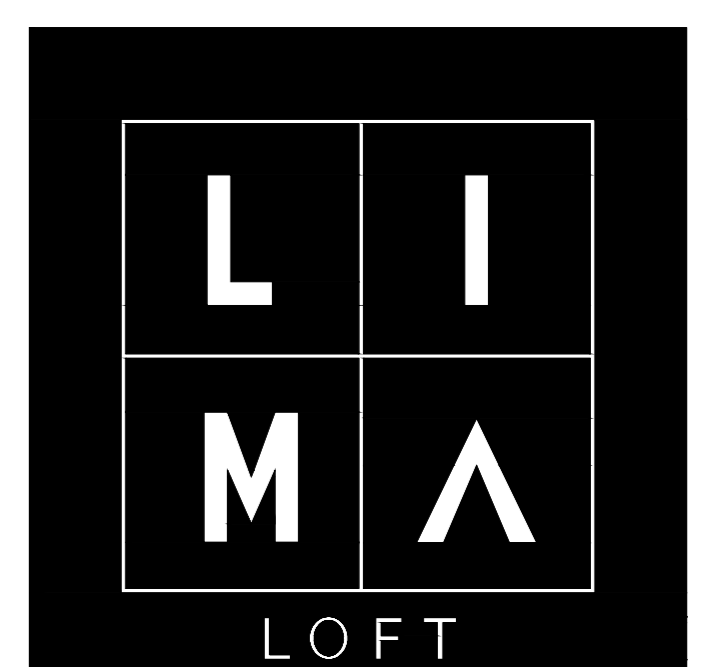

Av. Augusto Perez Aranibar 1586 San Isidro
www.limaloft.pe tifs: (1) 624-1565 (1) 99831-2596

PROYECTO:
R240
 EDIFICIO
 MULTIFAMILIAR
 CALLE EL ROSARIO N° 240
 MIRAFLORES - LIMA - PERU

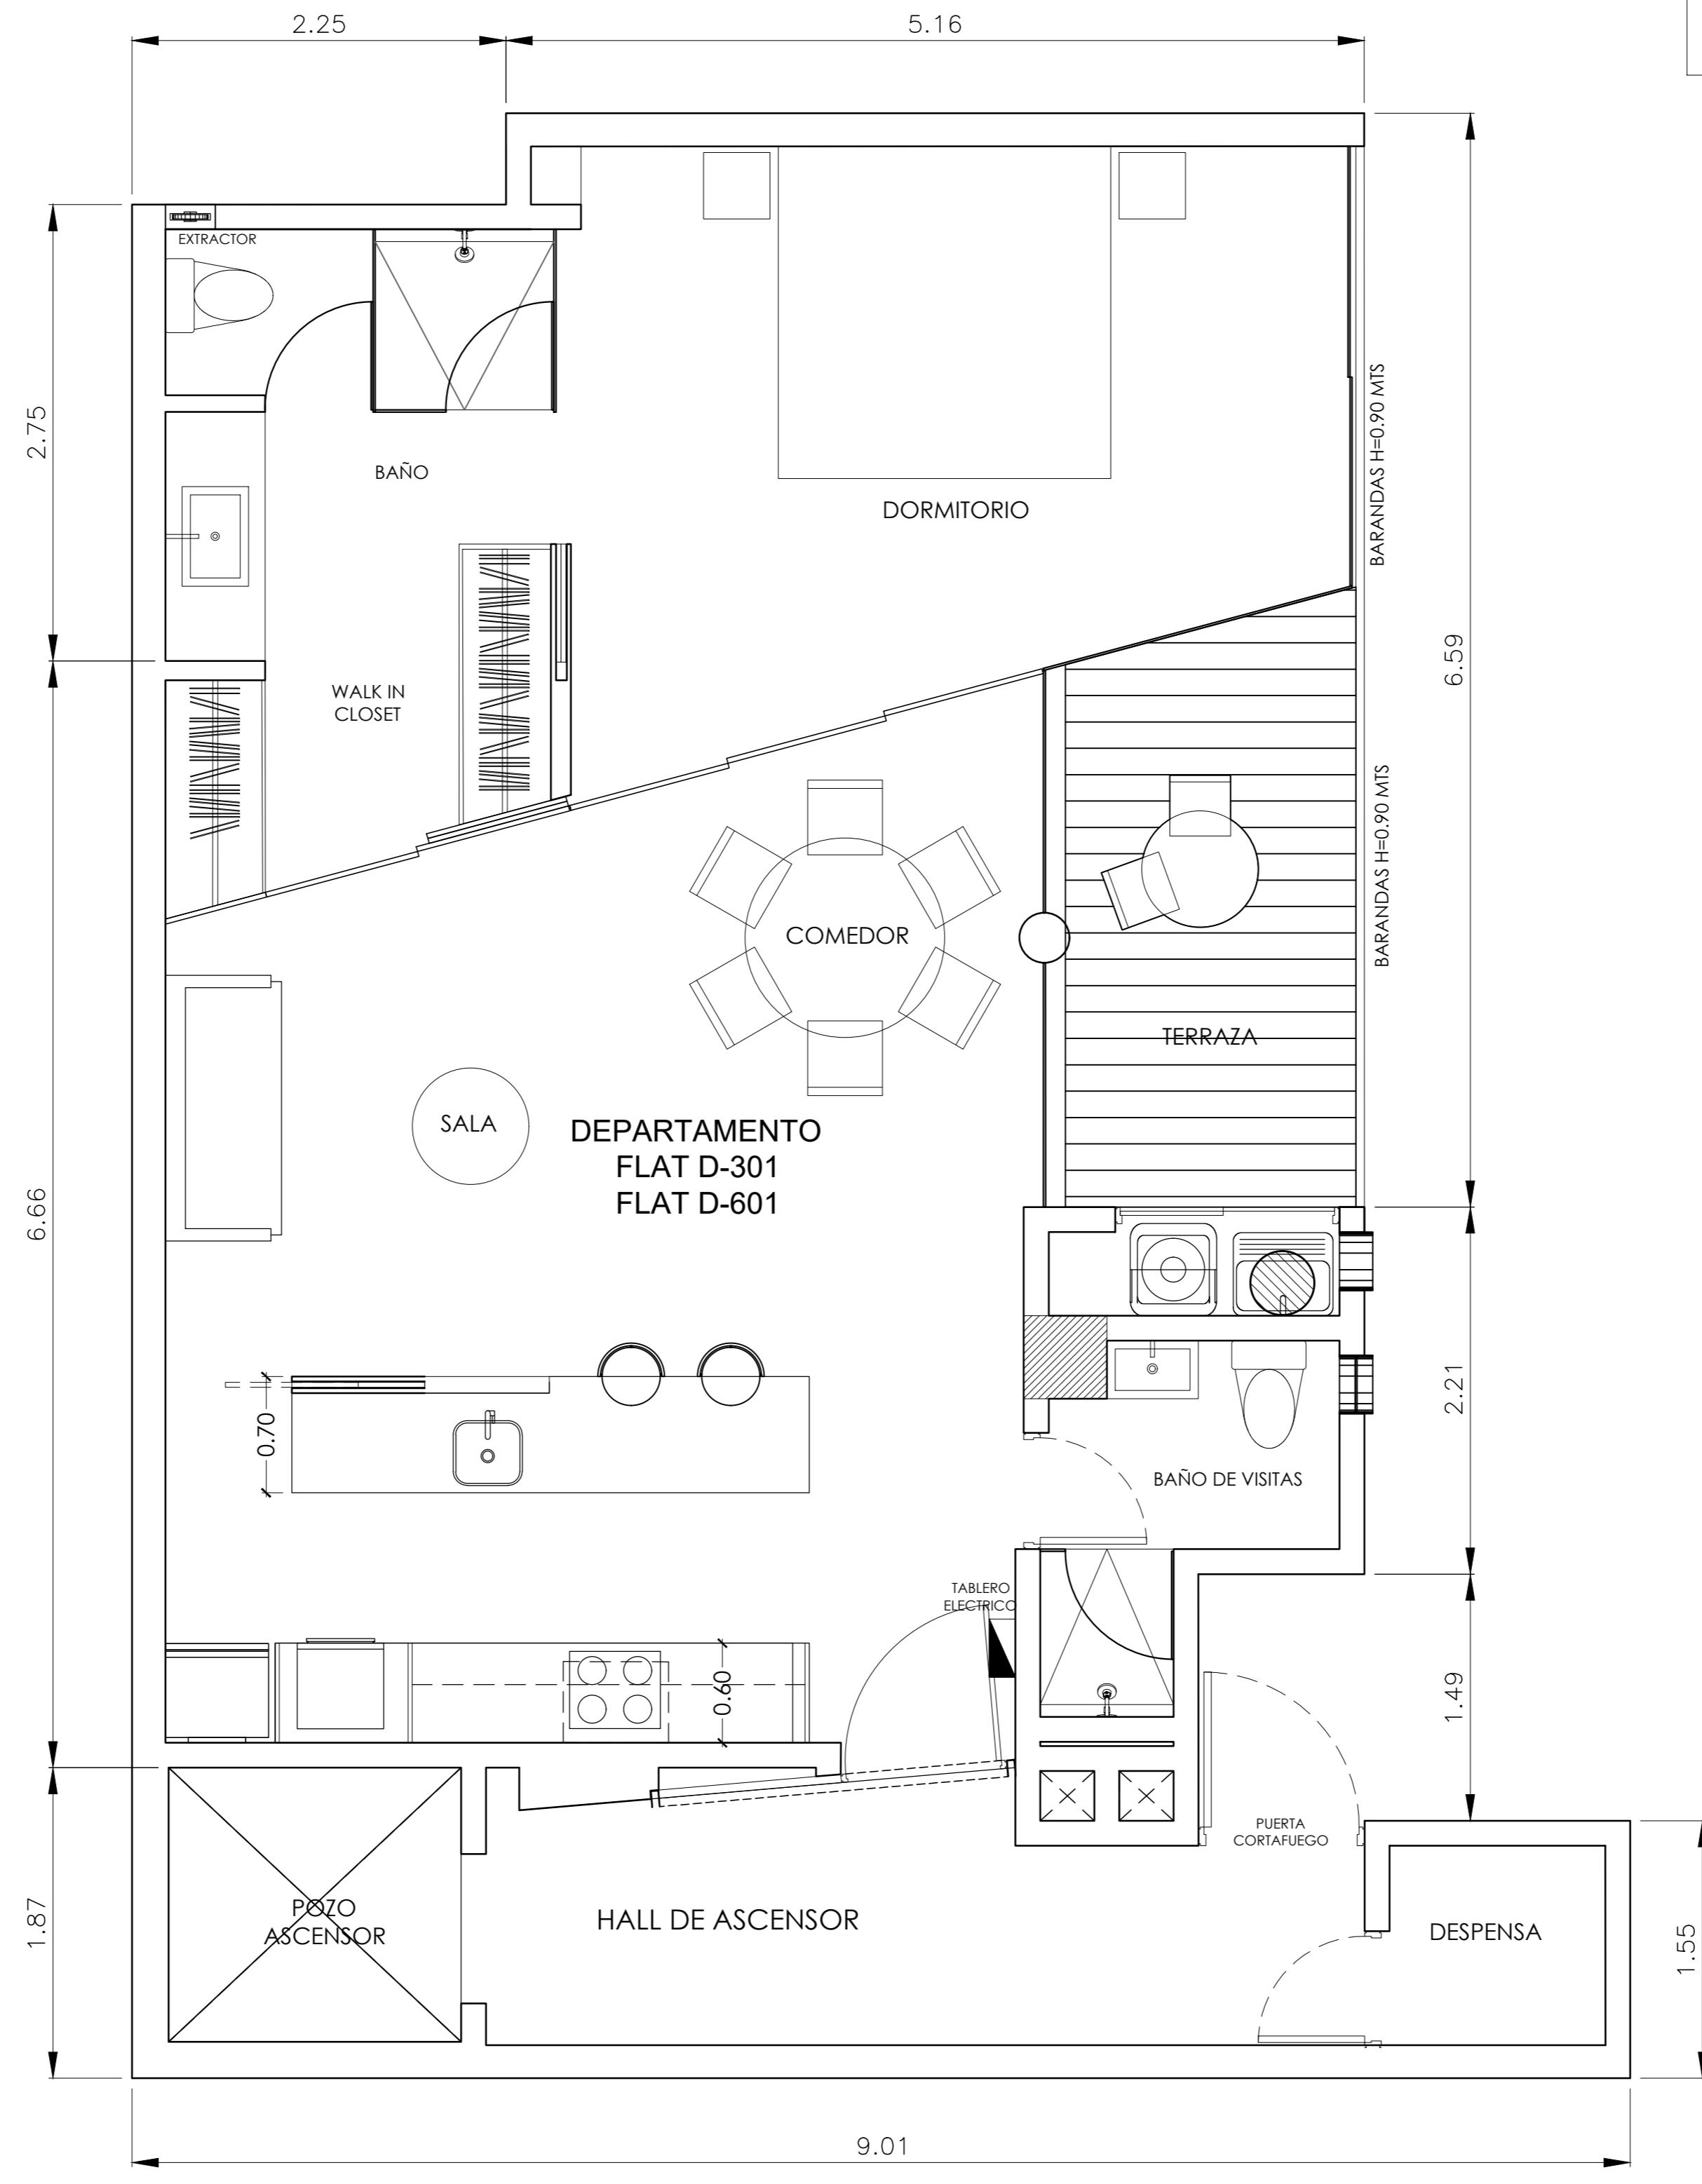


TERCER PISO NIVEL +7.15
SEXTO PISO NIVEL +15.70

DEPARTAMENTO FLAT - 301
DEPARTAMENTO FLAT - 601

NOTA: TODAS LAS MEDIDAS Y DISTRIBUCIÓN SON APRÓXIMADAS Y ESTÁN SUJETAS A MODIFICACIONES EN OBRA



Av. Augusto Perez Aranibar 1586 San Isidro
 www.limaloft.pe tifs: (1) 624-1565 (1) 99831-2596

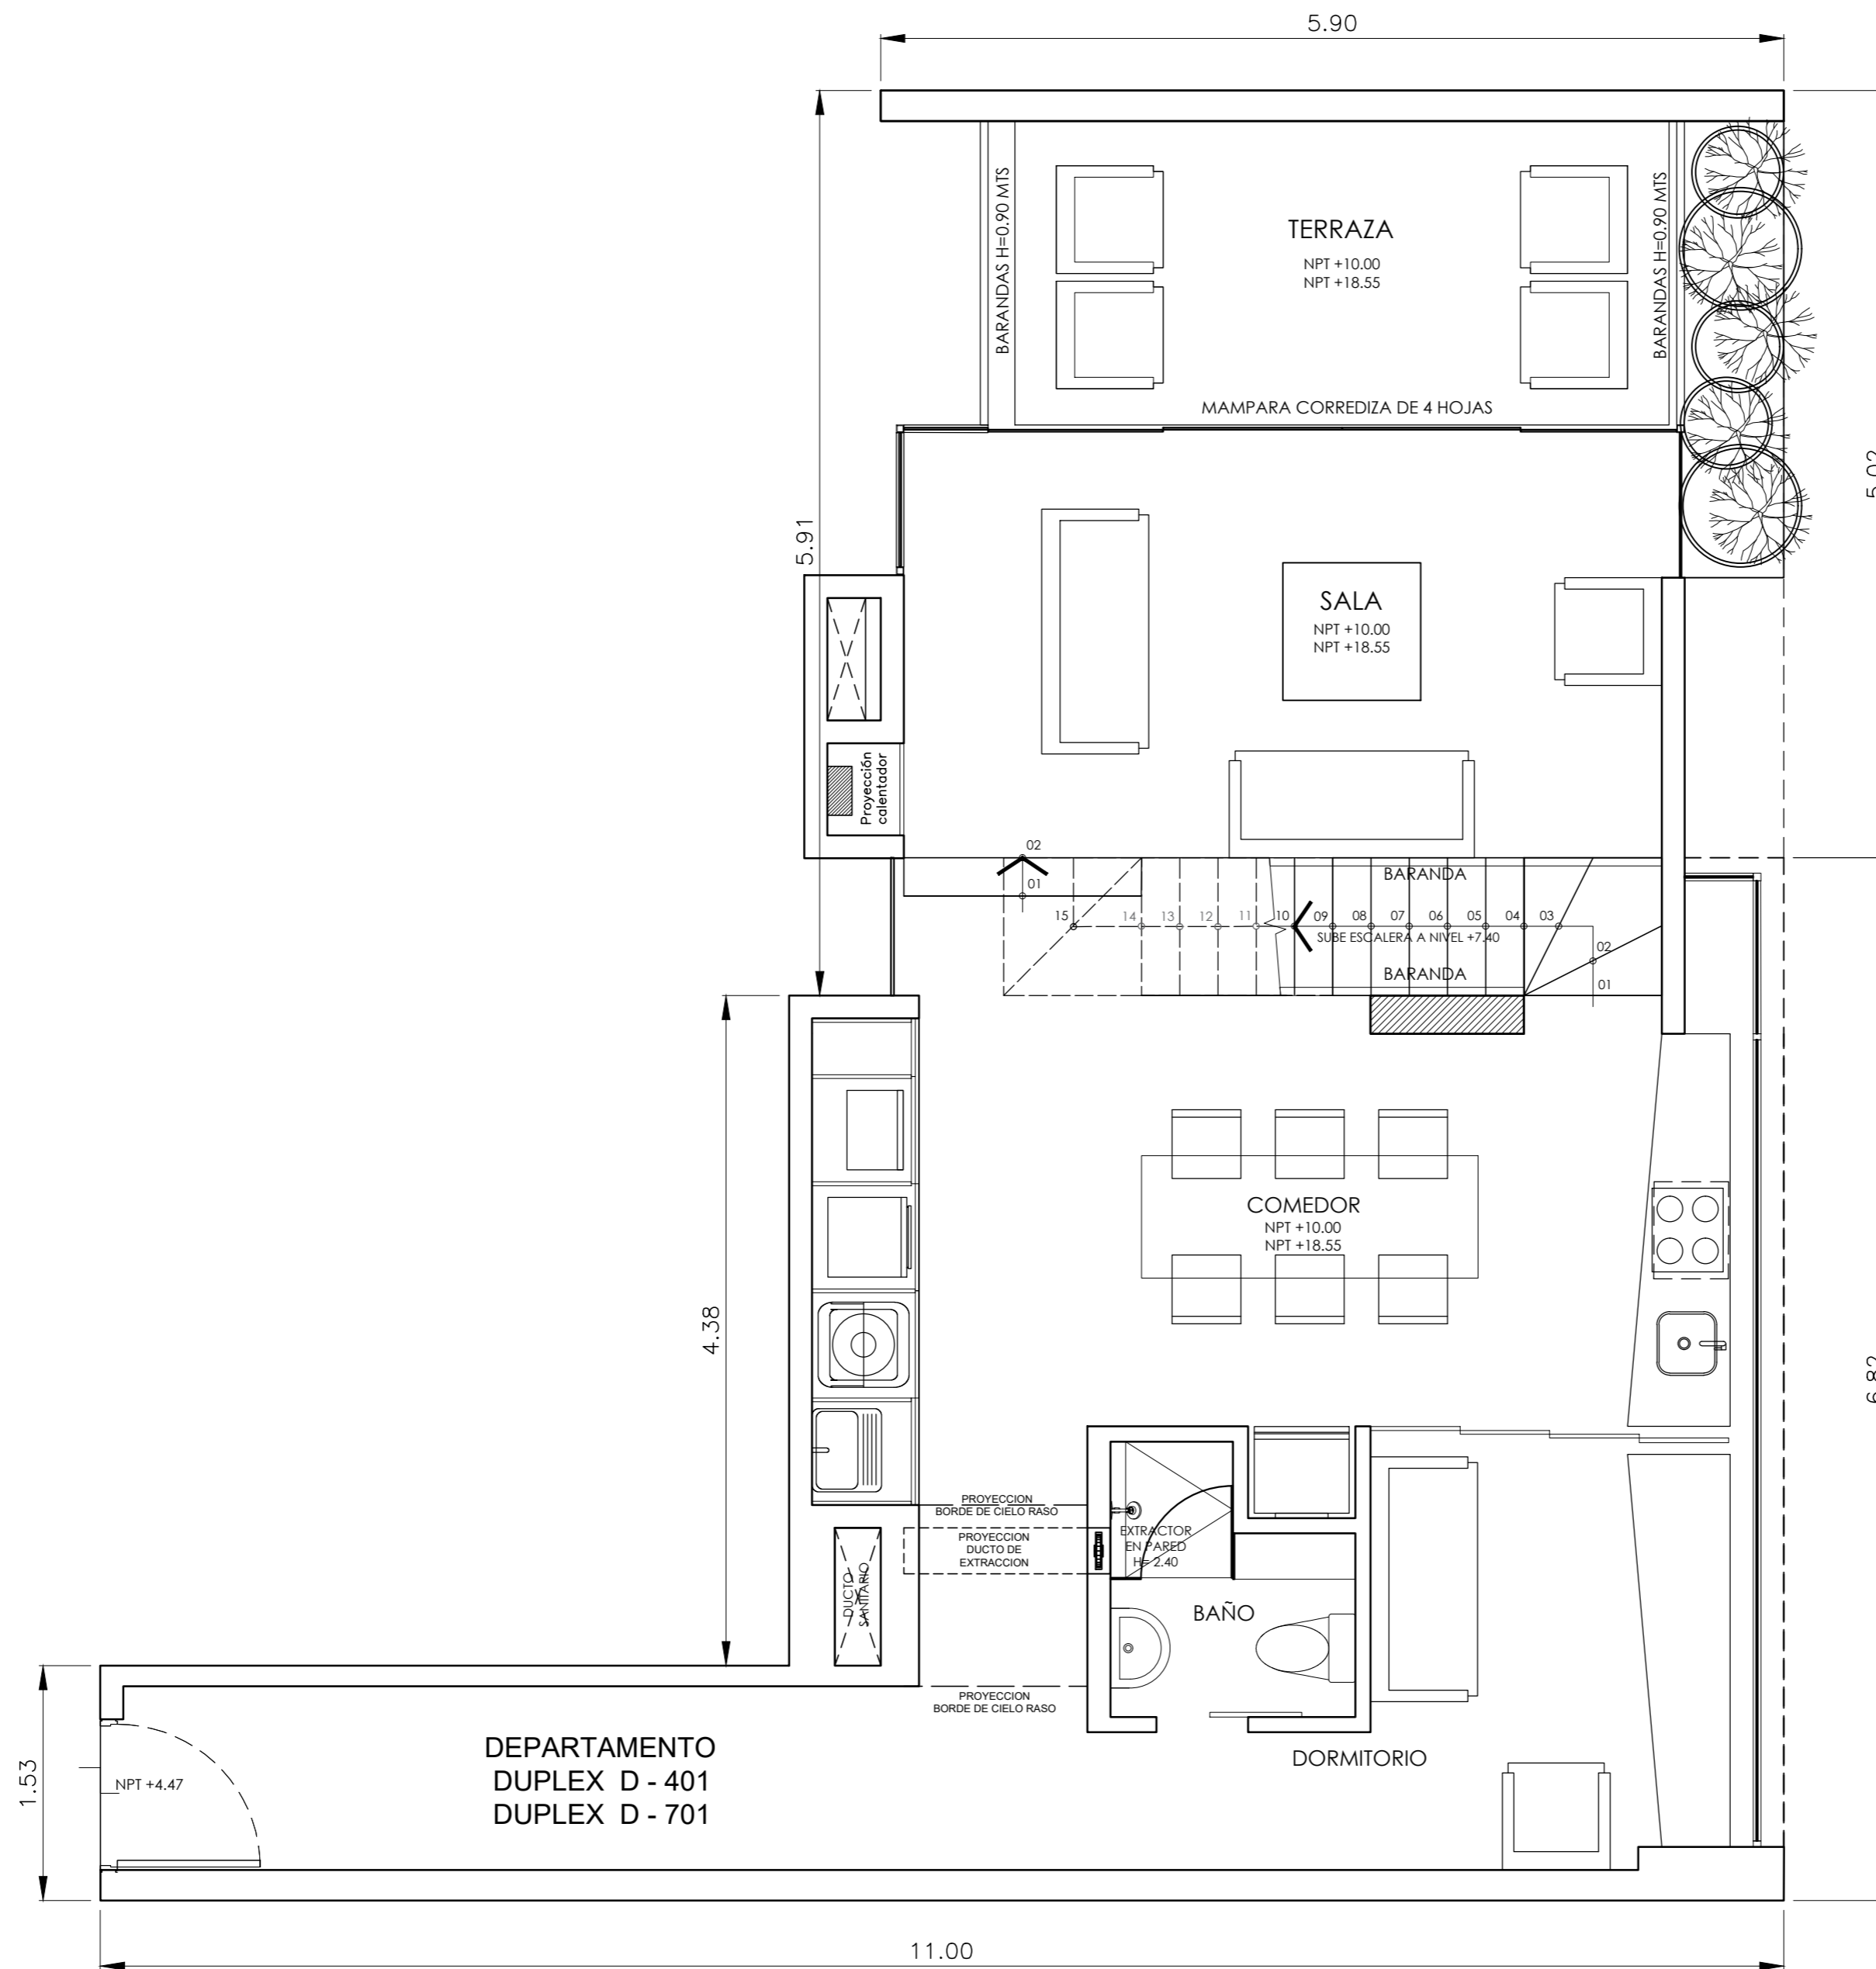

PROYECTO:

R240

EDIFICIO
MULTIFAMILIAR

CALLE EL ROSARIO N° 240
MIRAFLORES - LIMA - PERU

PRIMER NIVEL CUARTO PISO
NIVEL +10.00

PRIMER NIVEL SÉTIMO PISO
NIVEL +18.55



SEGUNDO NIVEL TERCER PISO
NIVEL +7.40

SEGUNDO NIVEL SEXTO PISO
NIVEL +15.70

DEPARTAMENTO DÚPLEX - 401


DEPARTAMENTO DÚPLEX - 701

NOTA: TODAS LAS MEDIDAS Y DISTRIBUCIÓN SON APRÓXIMADAS Y ESTÁN SUJETAS A MODIFICACIONES EN OBRA




Av. Augusto Perez Aranibar 1586 San Isidro
www.limaloft.pe tfs: (1) 624-1565 (1) 99831-2596

PROYECTO:
R240
 EDIFICIO
 MULTIFAMILIAR
 CALLE EL ROSARIO N° 240
 MIRAFLORES - LIMA - PERU

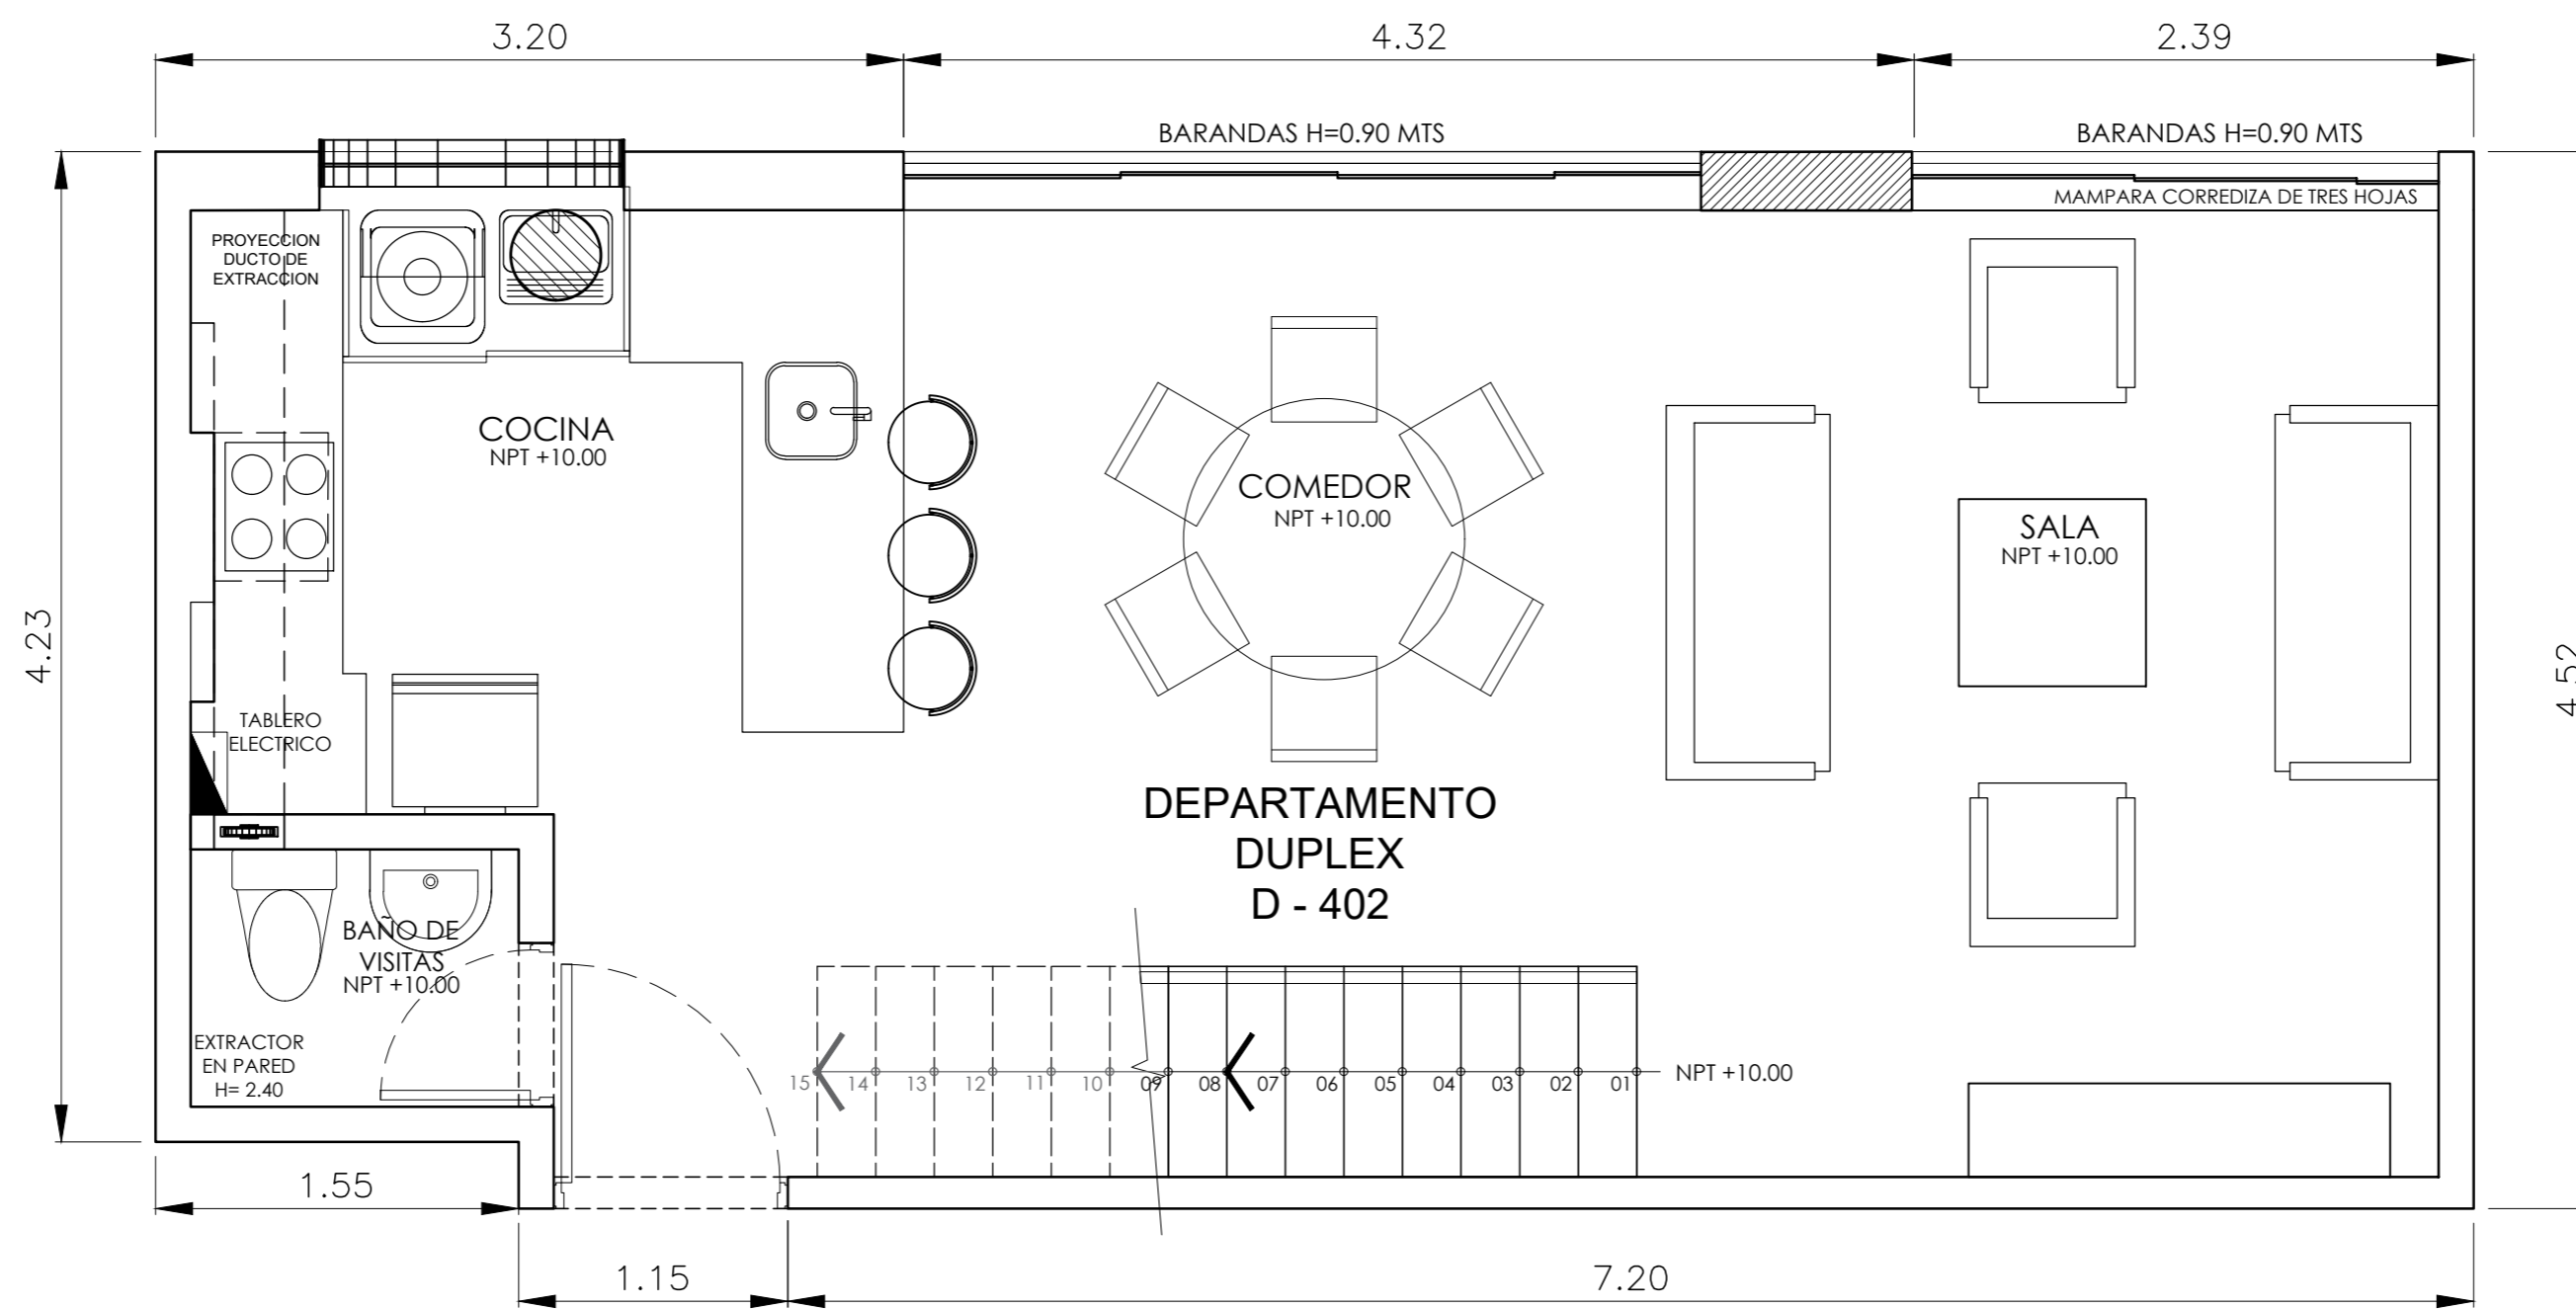


PRIMER NIVEL **CUARTO PISO**
 NIVEL +10.00

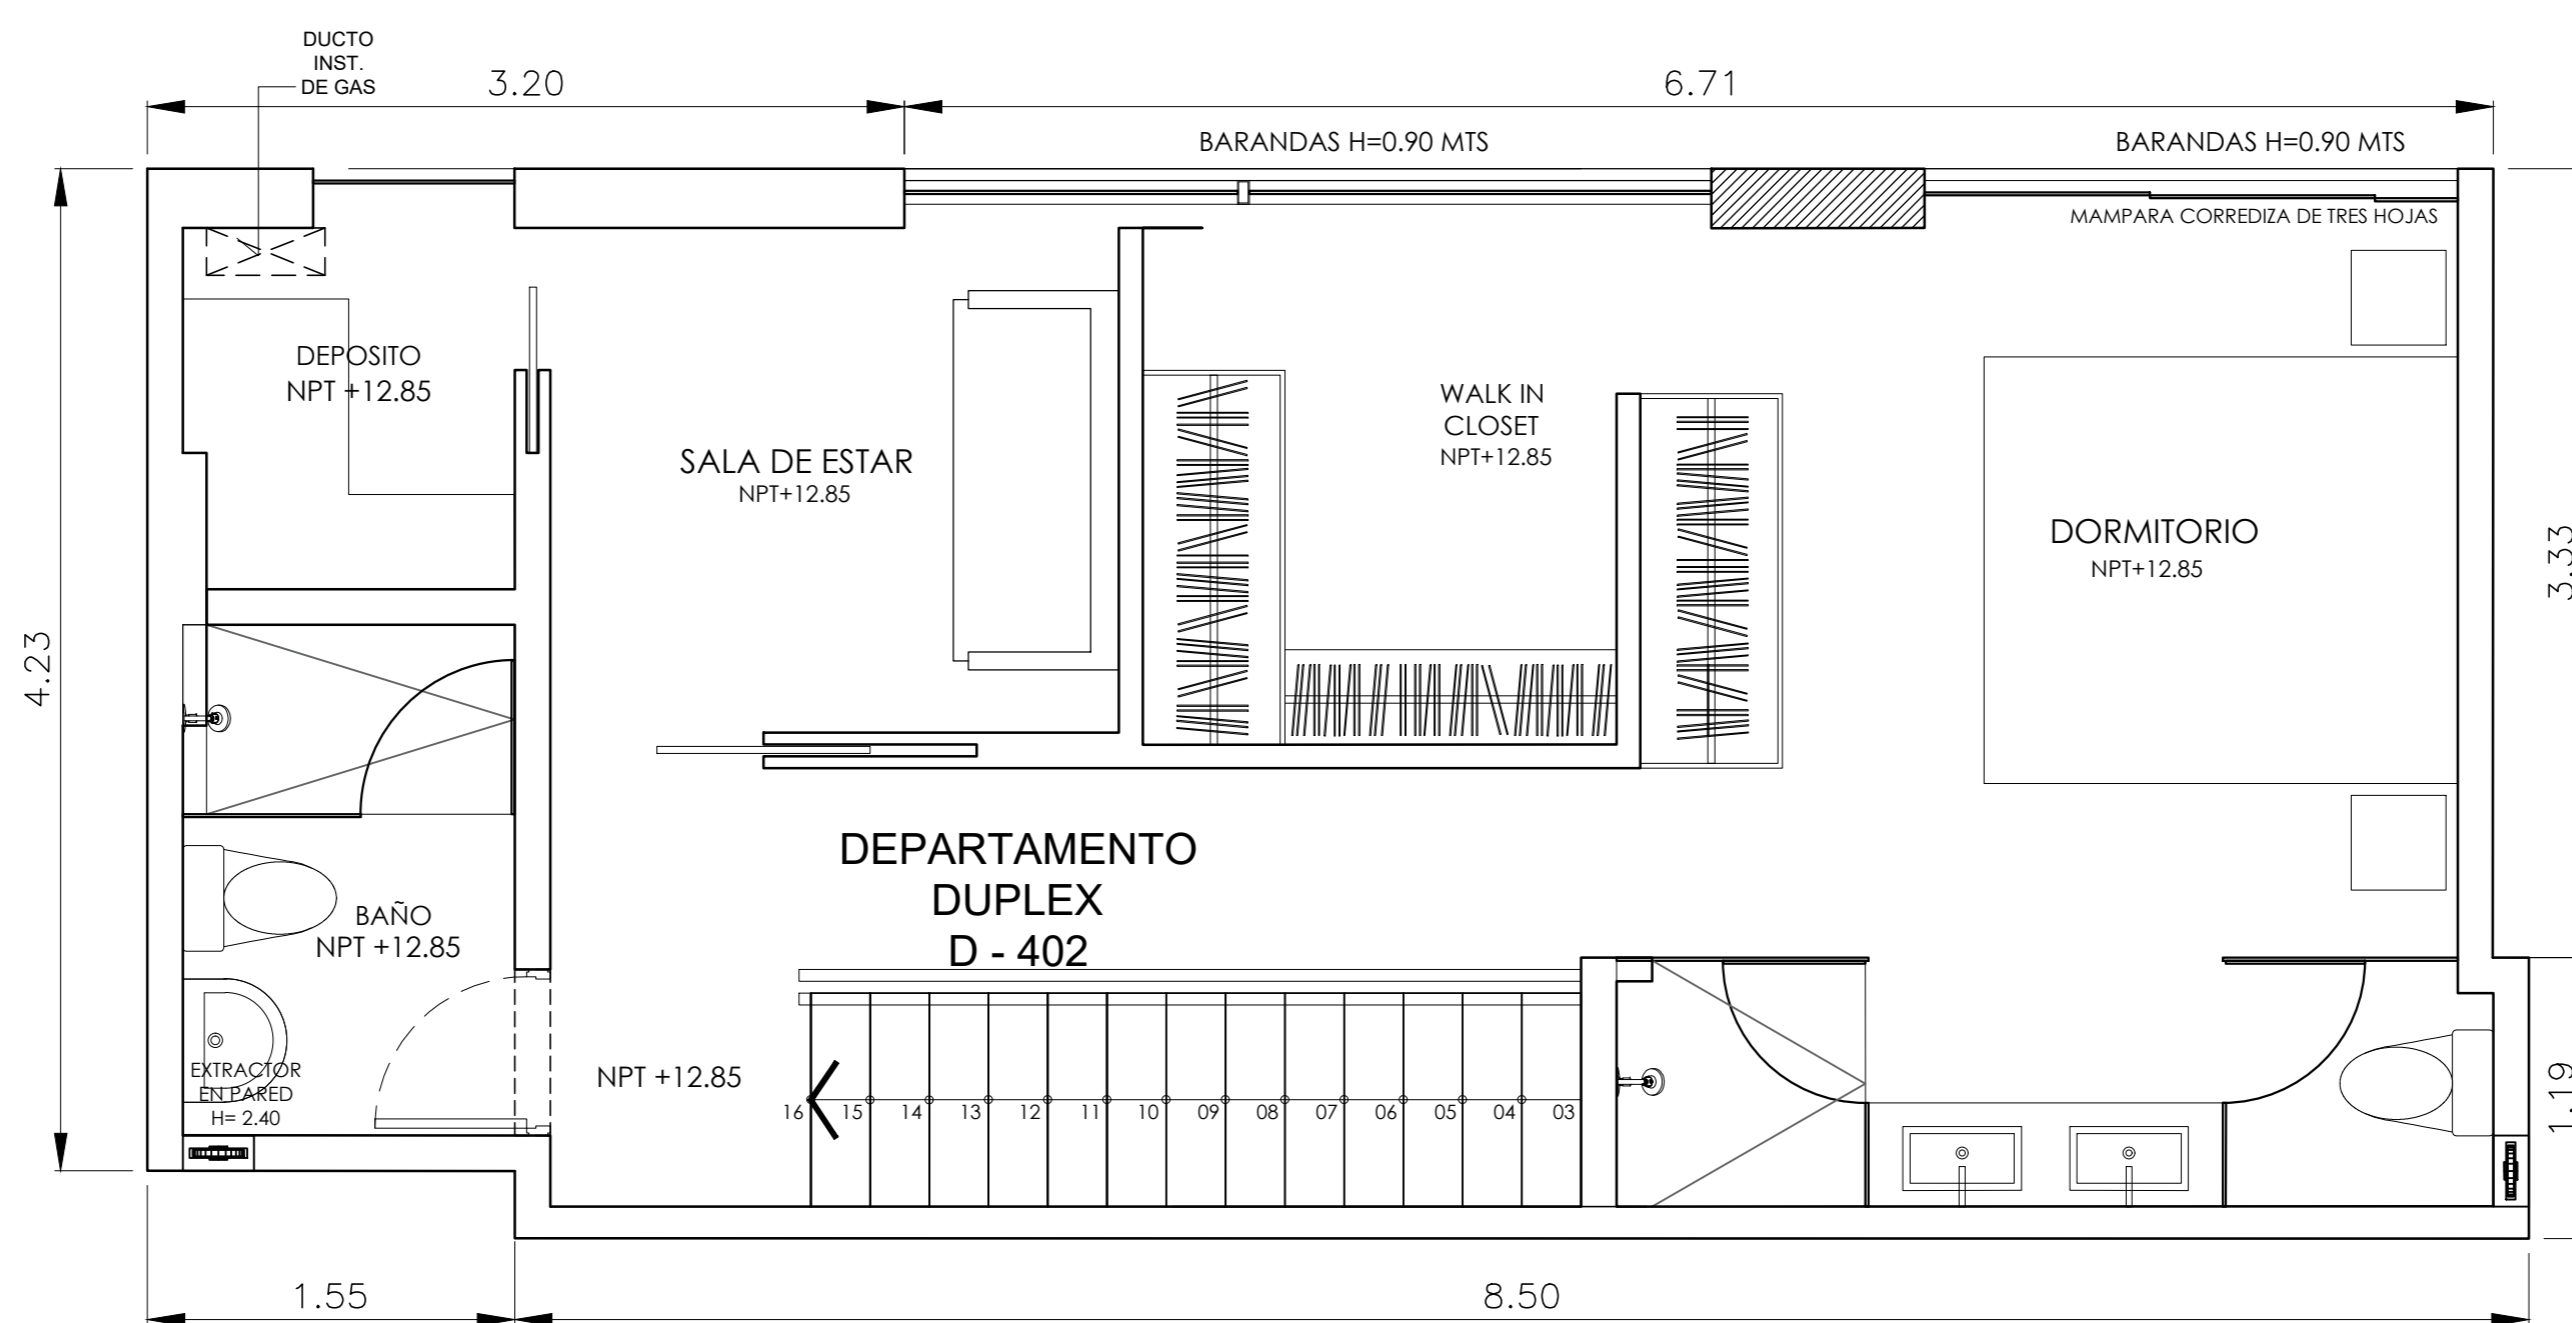

SEGUNDO NIVEL **QUINTO PISO**
 NIVEL +12.85


DEPARTAMENTO DÚPLEX - 402

NOTA: TODAS LAS MEDIDAS Y DISTRIBUCIÓN SON APRÓXIMADAS Y ESTÁN SUJETAS A MODIFICACIONES EN OBRA

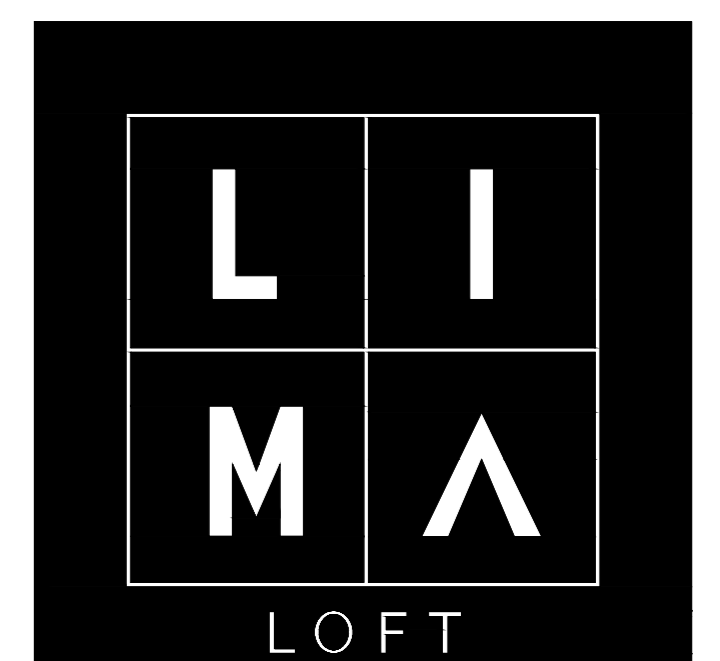

Av. Augusto Perez Aranibar 1586 San Isidro
 www.limaloft.pe tifs: (1) 624-1565 (1) 99831-2596

PROYECTO:
R240
 EDIFICIO
 MULTIFAMILIAR
 CALLE EL ROSARIO N° 240
 MIRAFLORES - LIMA - PERU

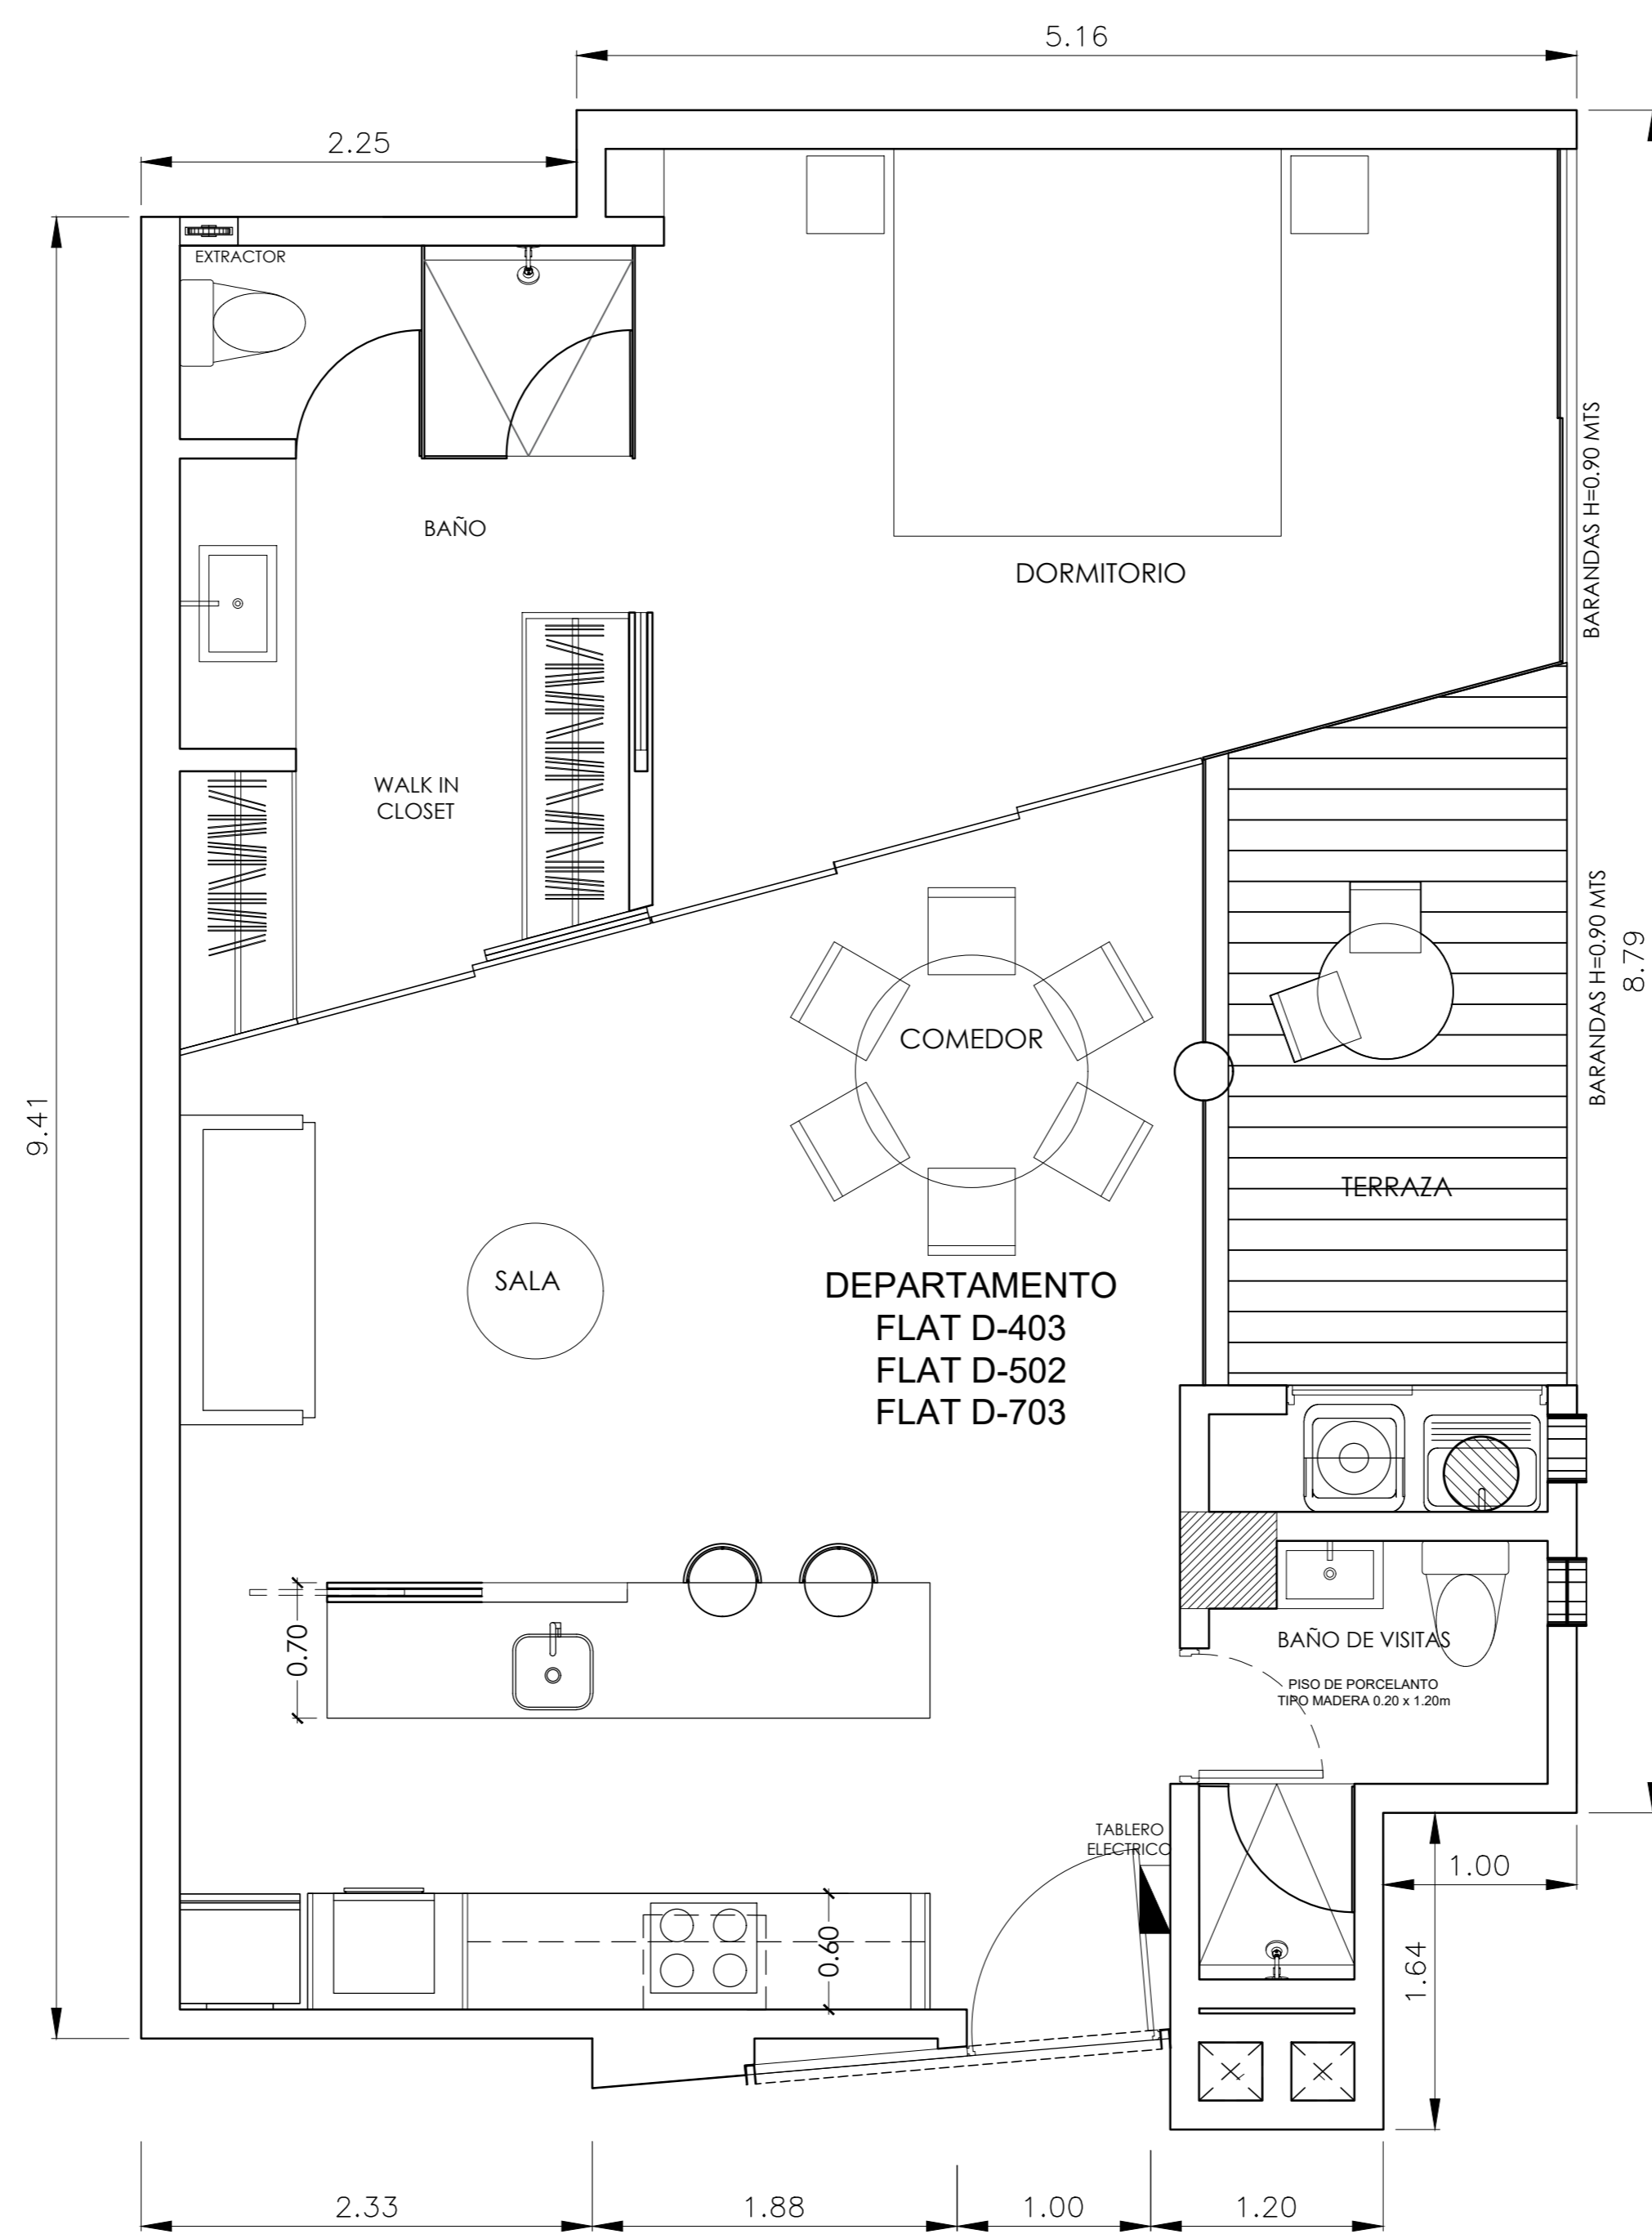

CUARTO PISO	NIVEL +10.00
QUINTO PISO	NIVEL +12.85
SÉTIMO PISO	NIVEL +18.55

DEPARTAMENTO FLAT - 403
DEPARTAMENTO FLAT - 502
DEPARTAMENTO FLAT - 703

NOTA: TODAS LAS MEDIDAS Y DISTRIBUCIÓN SON APRÓXIMADAS Y ESTÁN SUJETAS A MODIFICACIONES EN OBRA




Av. Augusto Perez Aranibar 1586 San Isidro
 www.limaloft.pe tifs: (1) 624-1565 (1) 99831-2596

PROYECTO:

R240

EDIFICIO
MULTIFAMILIAR


CALLE EL ROSARIO N° 240
MIRAFLORES - LIMA - PERU

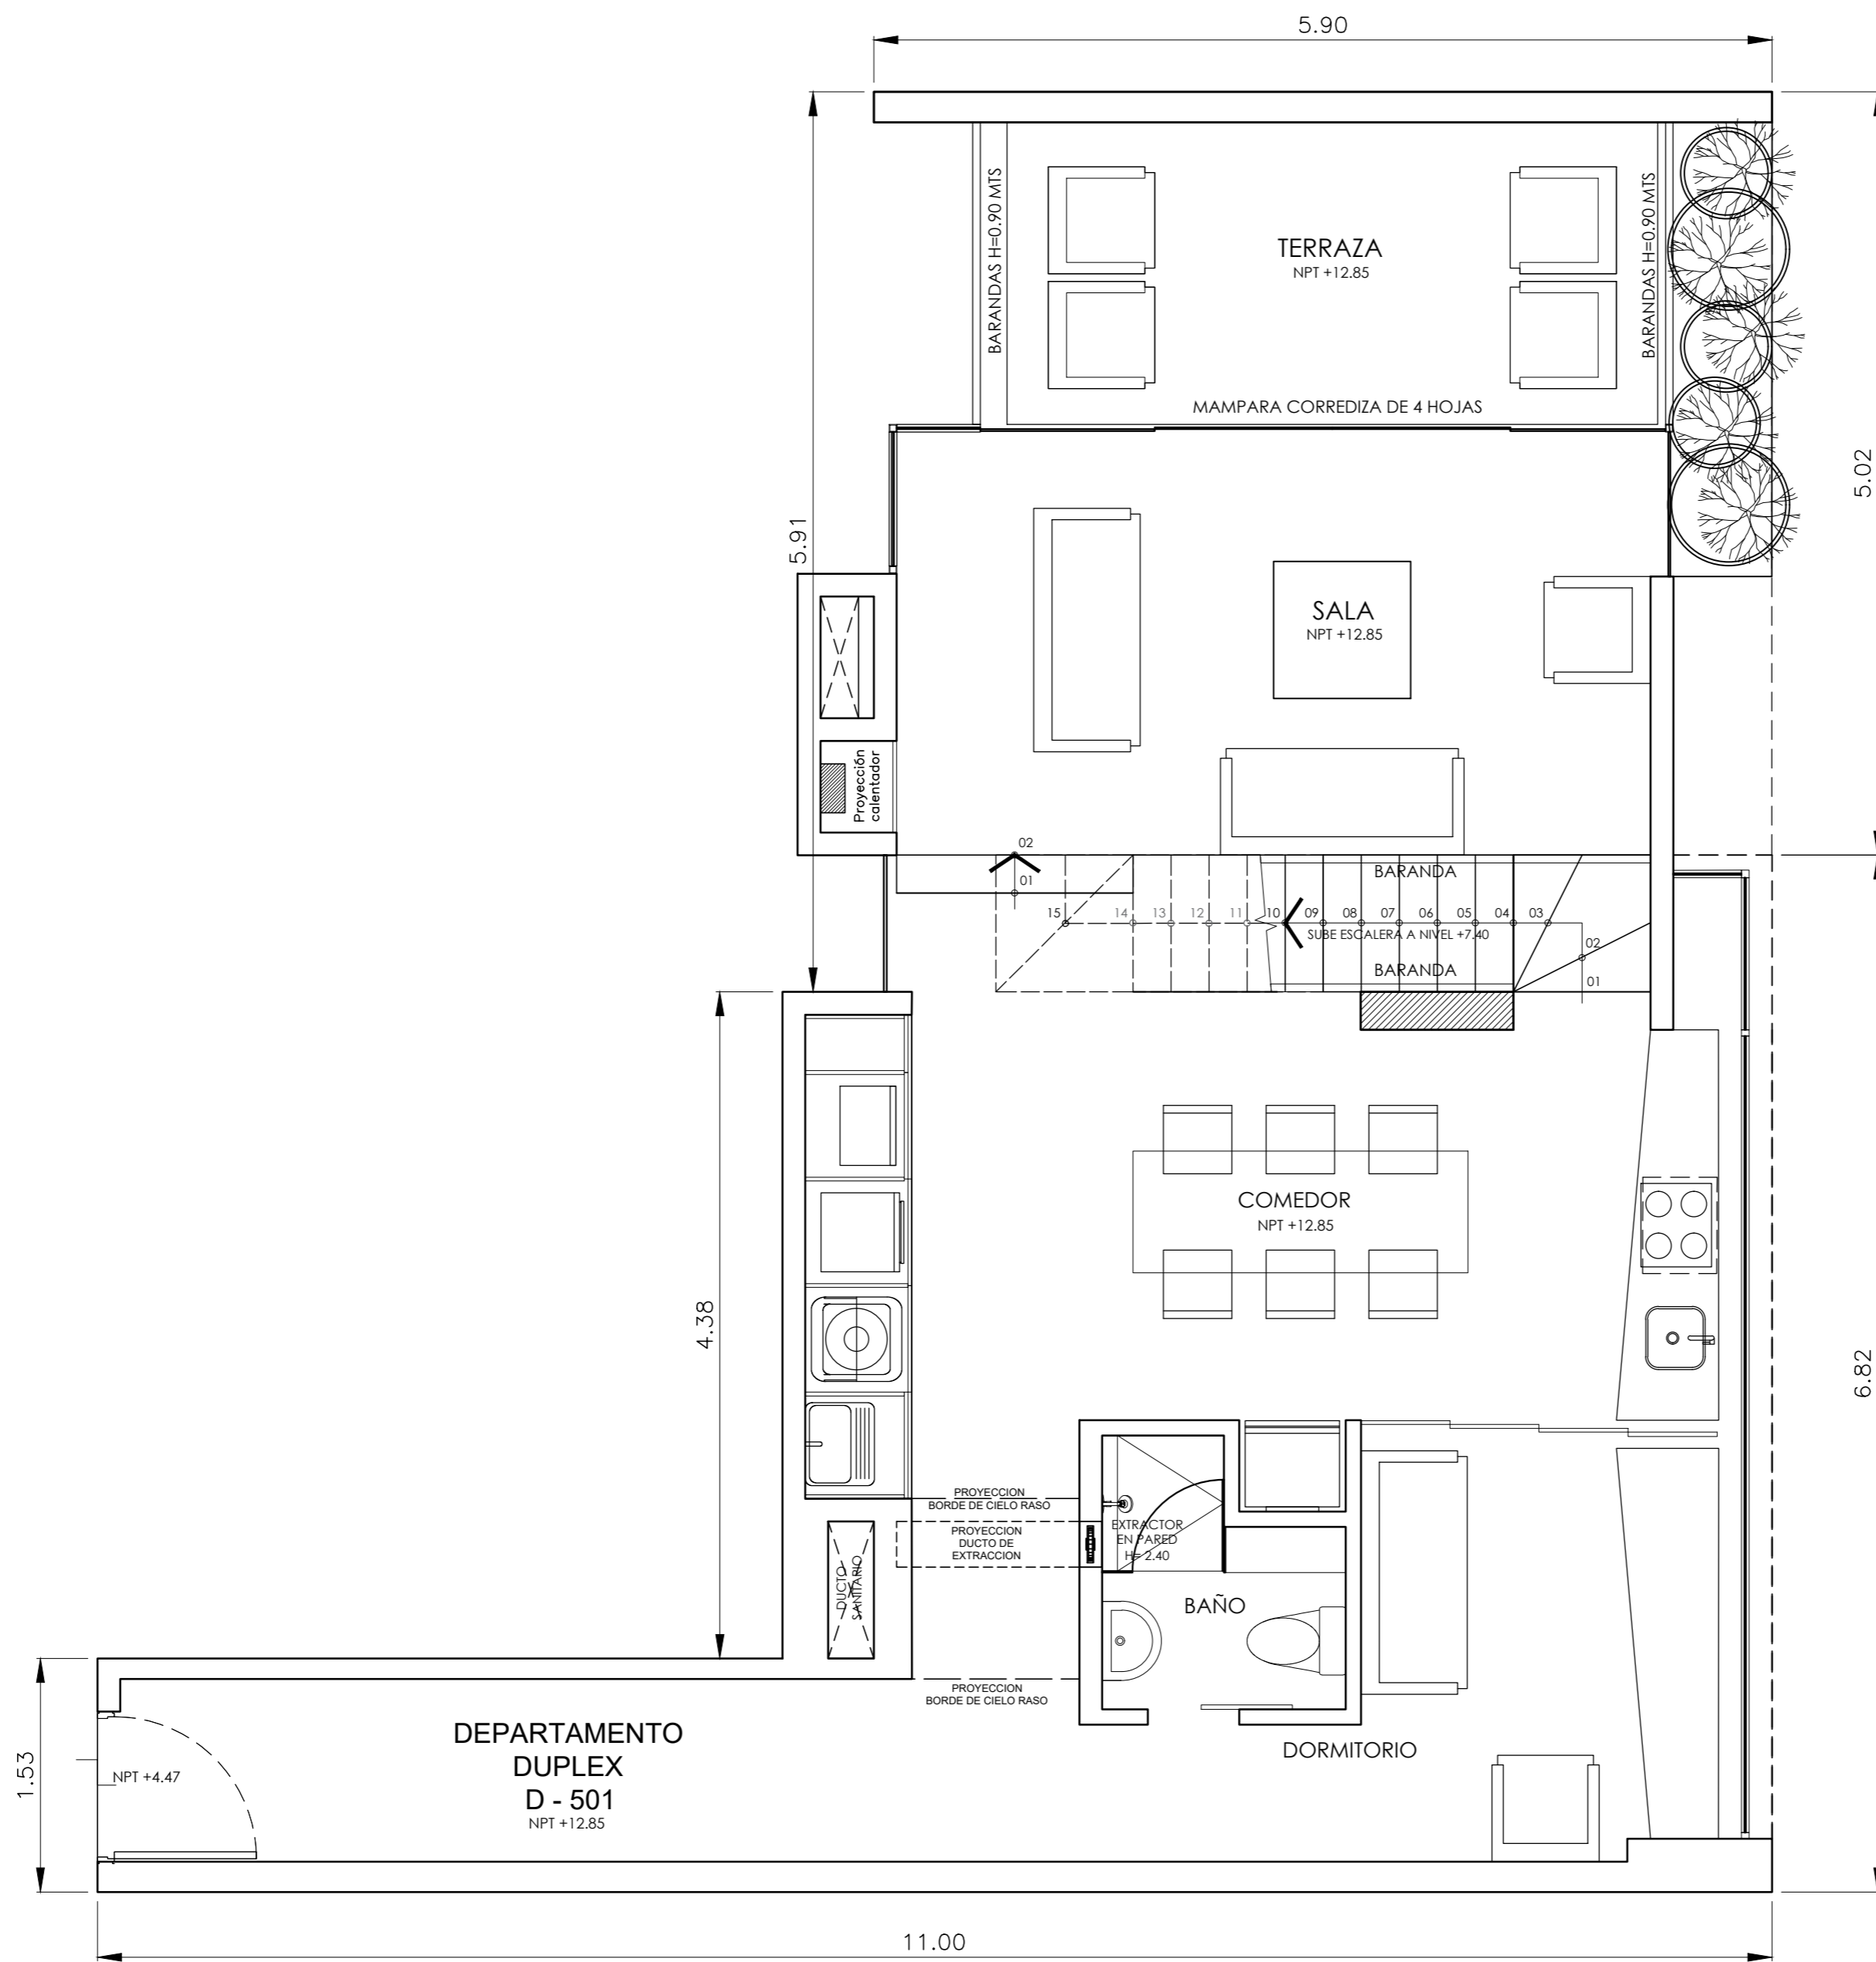

PRIMER NIVEL

QUINTO PISO

NIVEL +12.85

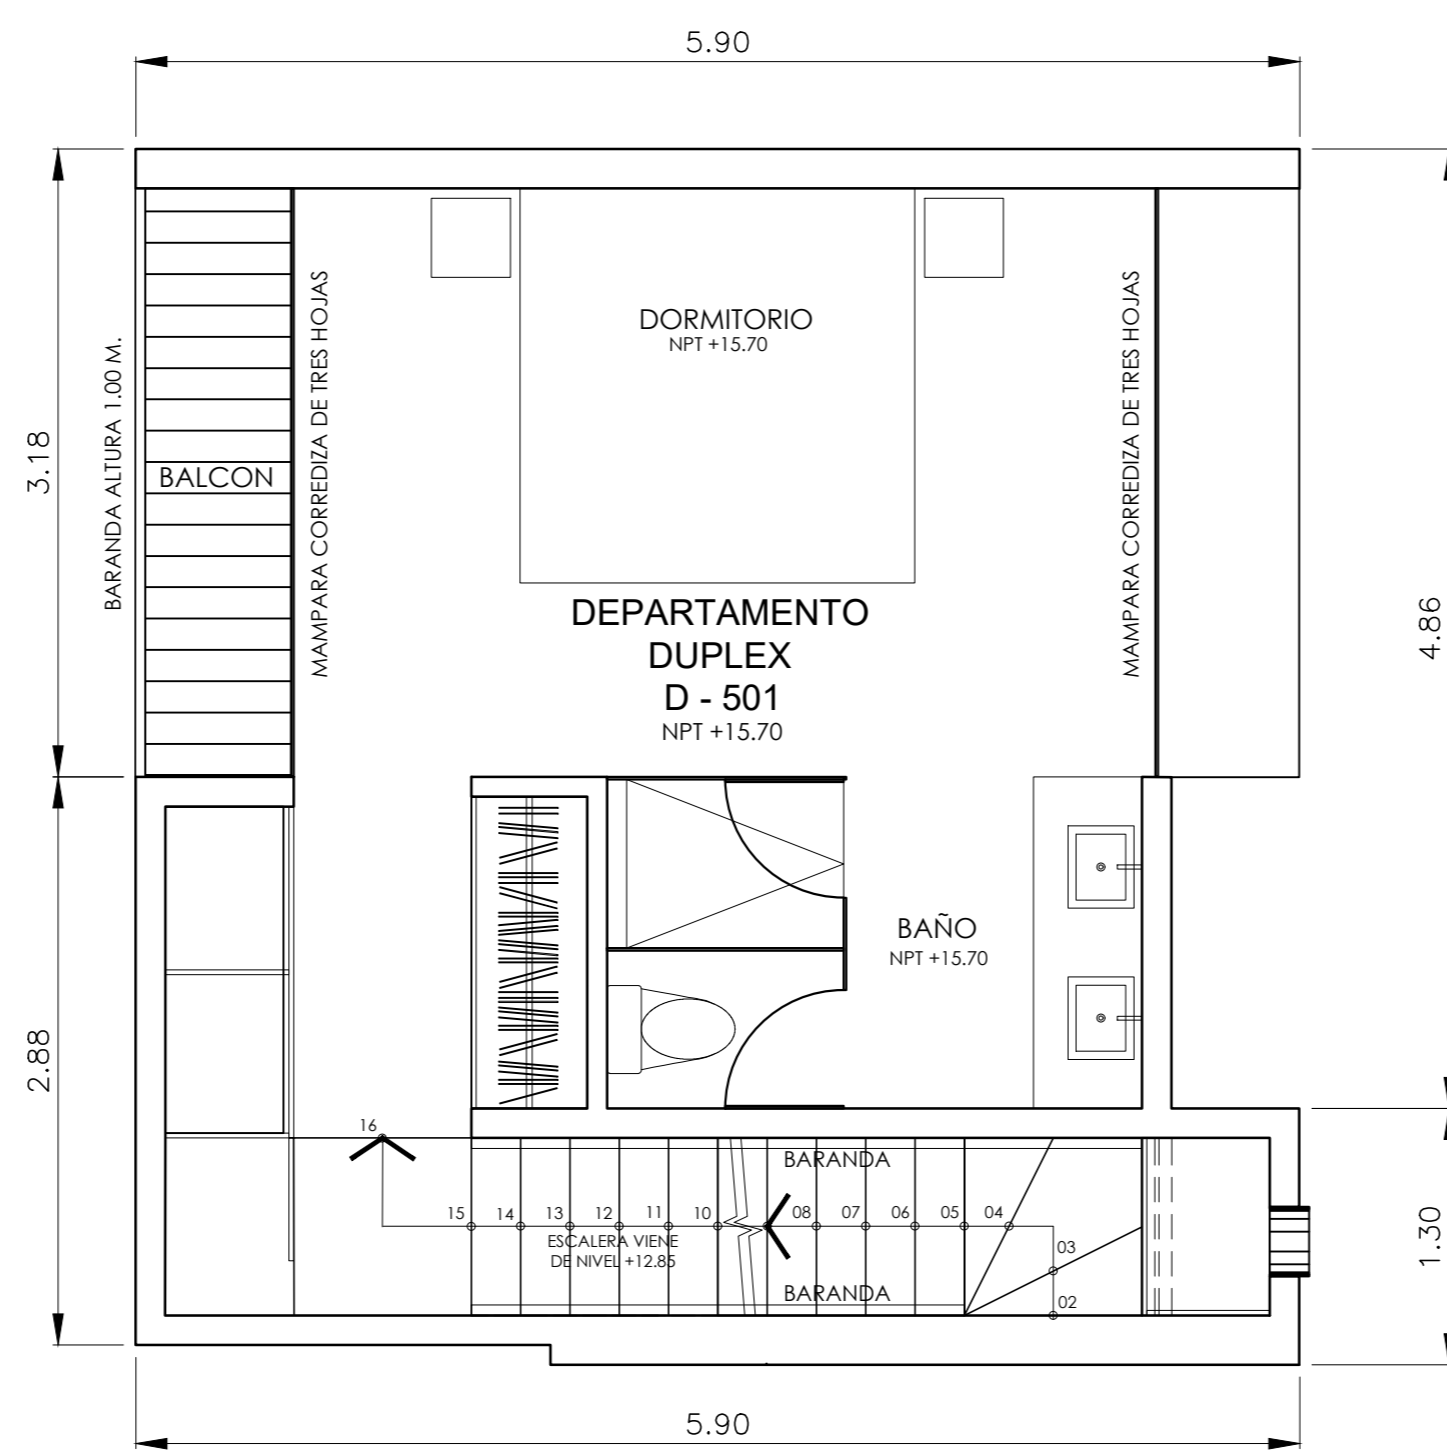

SEGUNDO NIVEL

SEXTO PISO

NIVEL +15.70


DEPARTAMENTO DÚPLEX - 501

NOTA: TODAS LAS MEDIDAS Y DISTRIBUCIÓN SON APRÓXIMADAS Y ESTÁN SUJETAS A MODIFICACIONES EN OBRA




Av. Augusto Perez Aranibar 1586 San Isidro
www.limaloft.pe tfs: (1) 624-1565 (1) 99831-2596

PROYECTO:
R240
 EDIFICIO
 MULTIFAMILIAR
 CALLE EL ROSARIO N° 240
 MIRAFLORES - LIMA - PERU

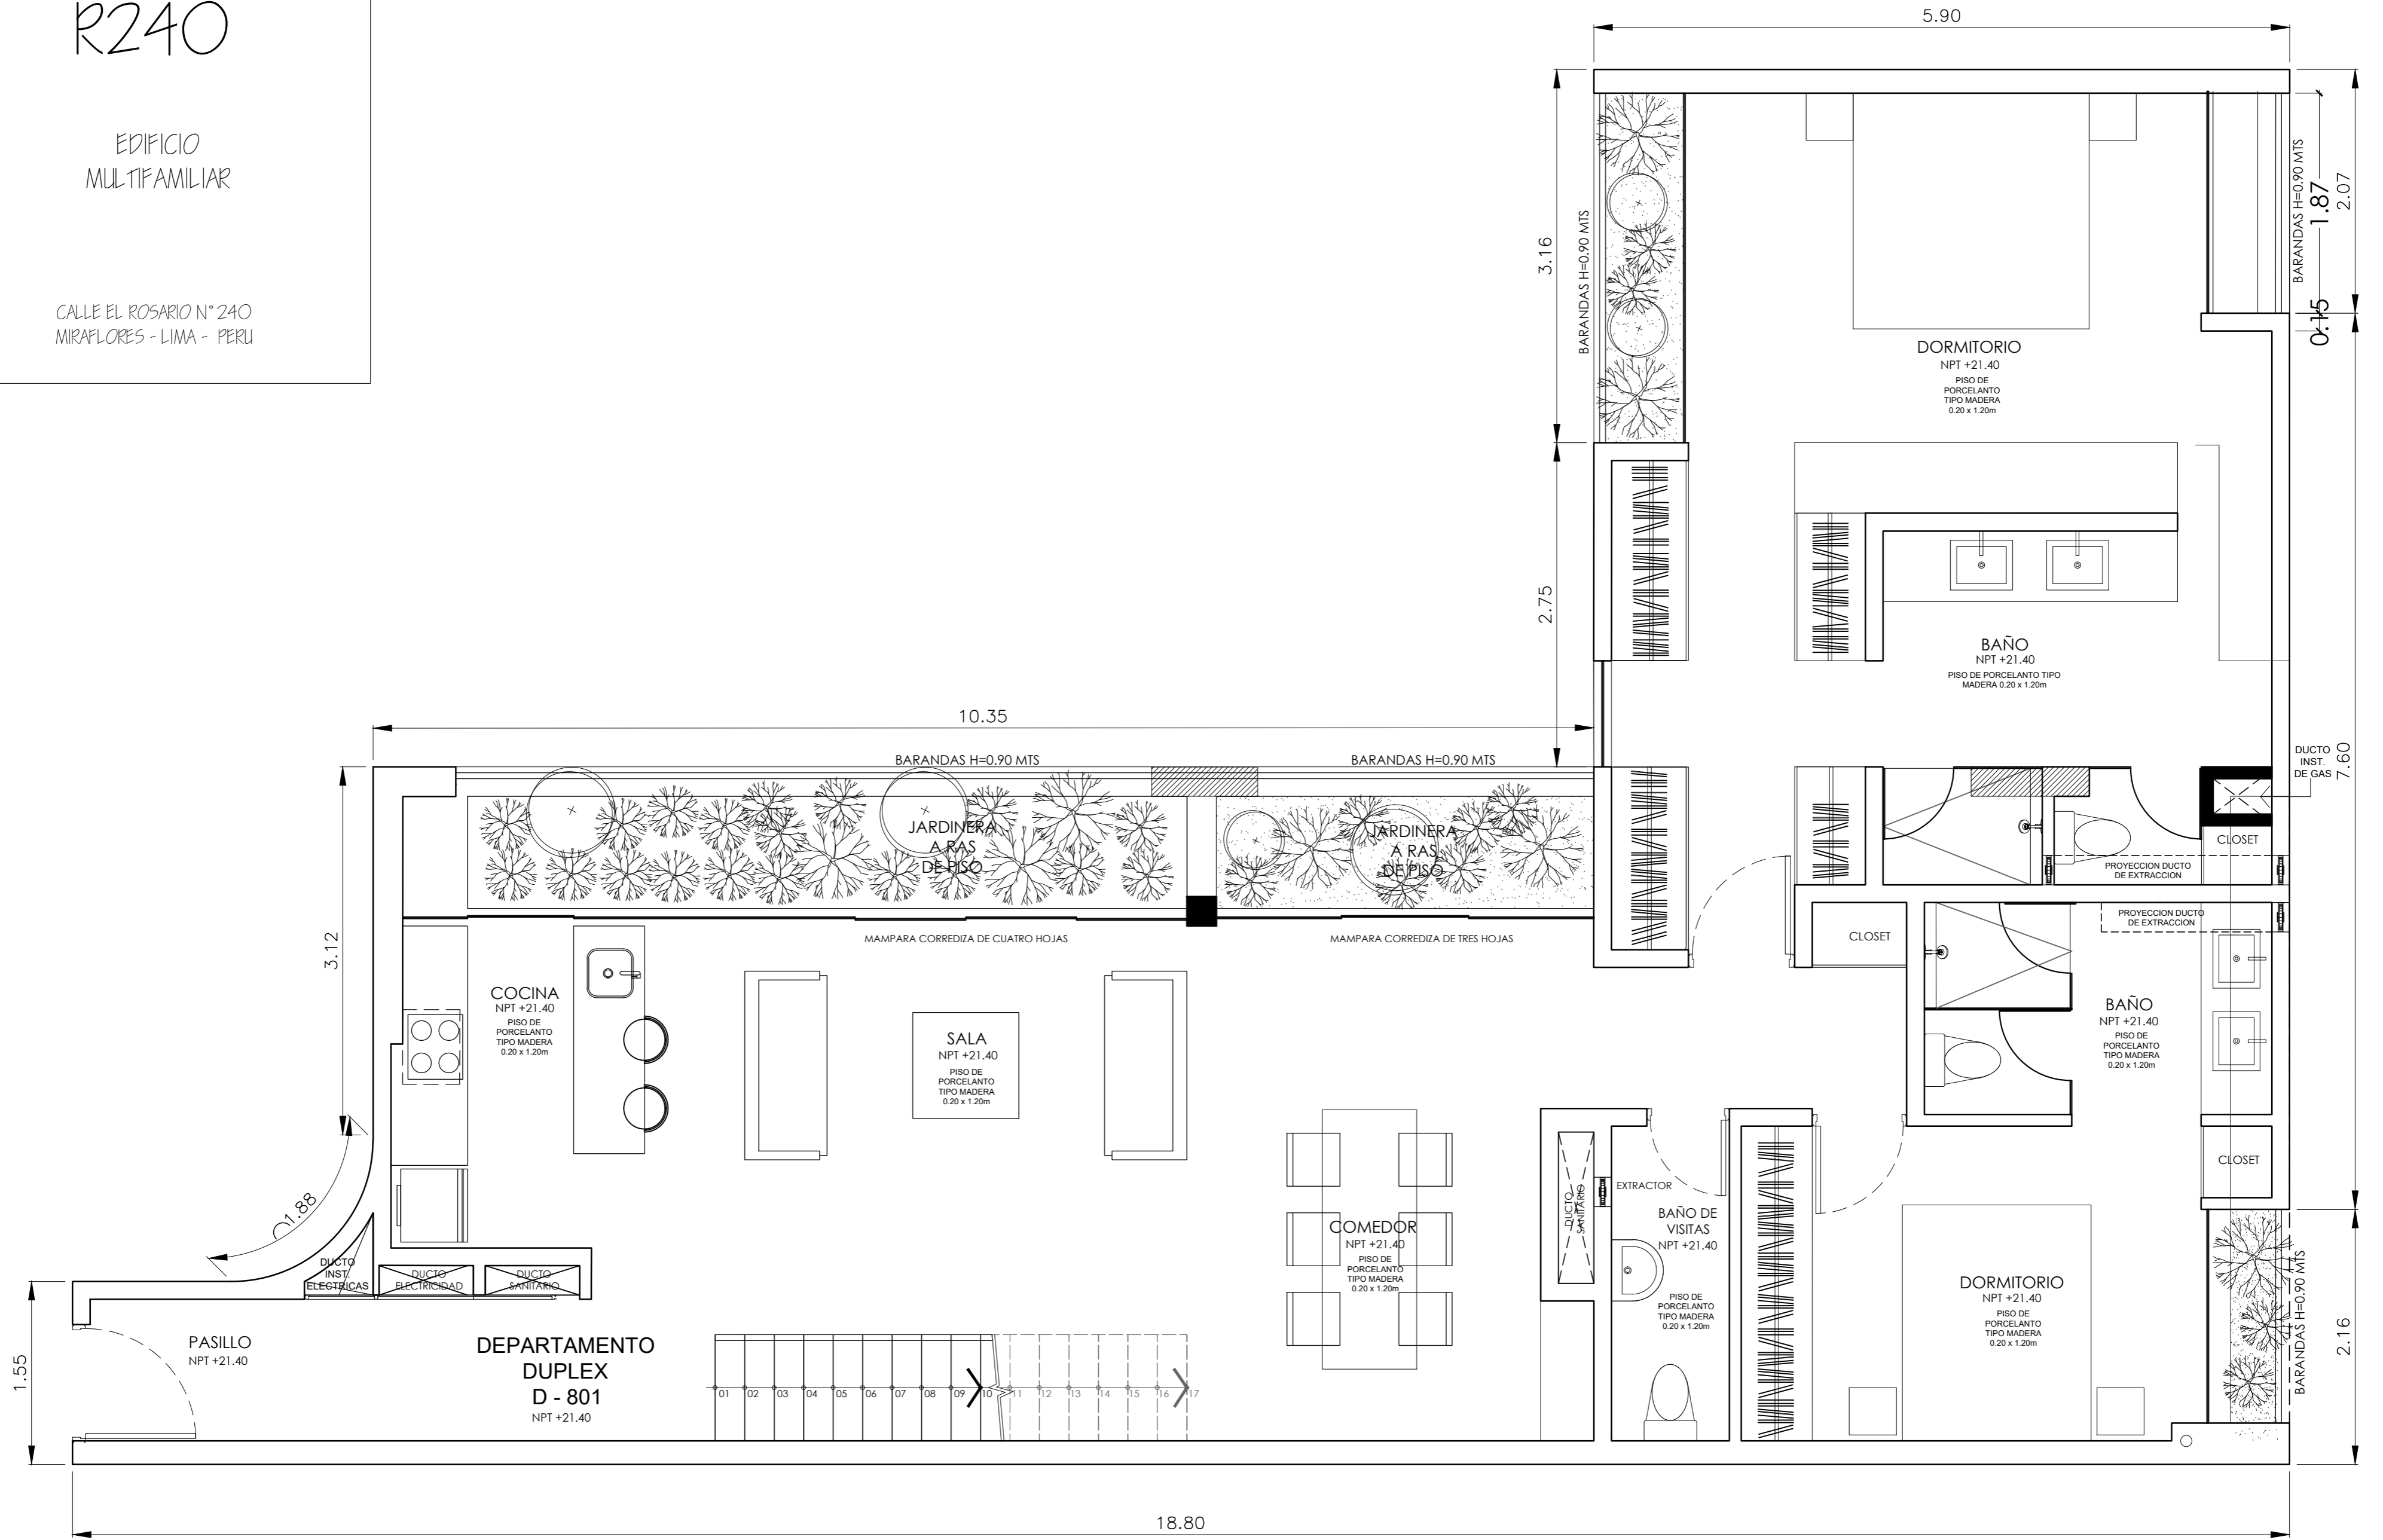

PRIMER NIVEL
 OCTAVO PISO
 NIVEL +21.40

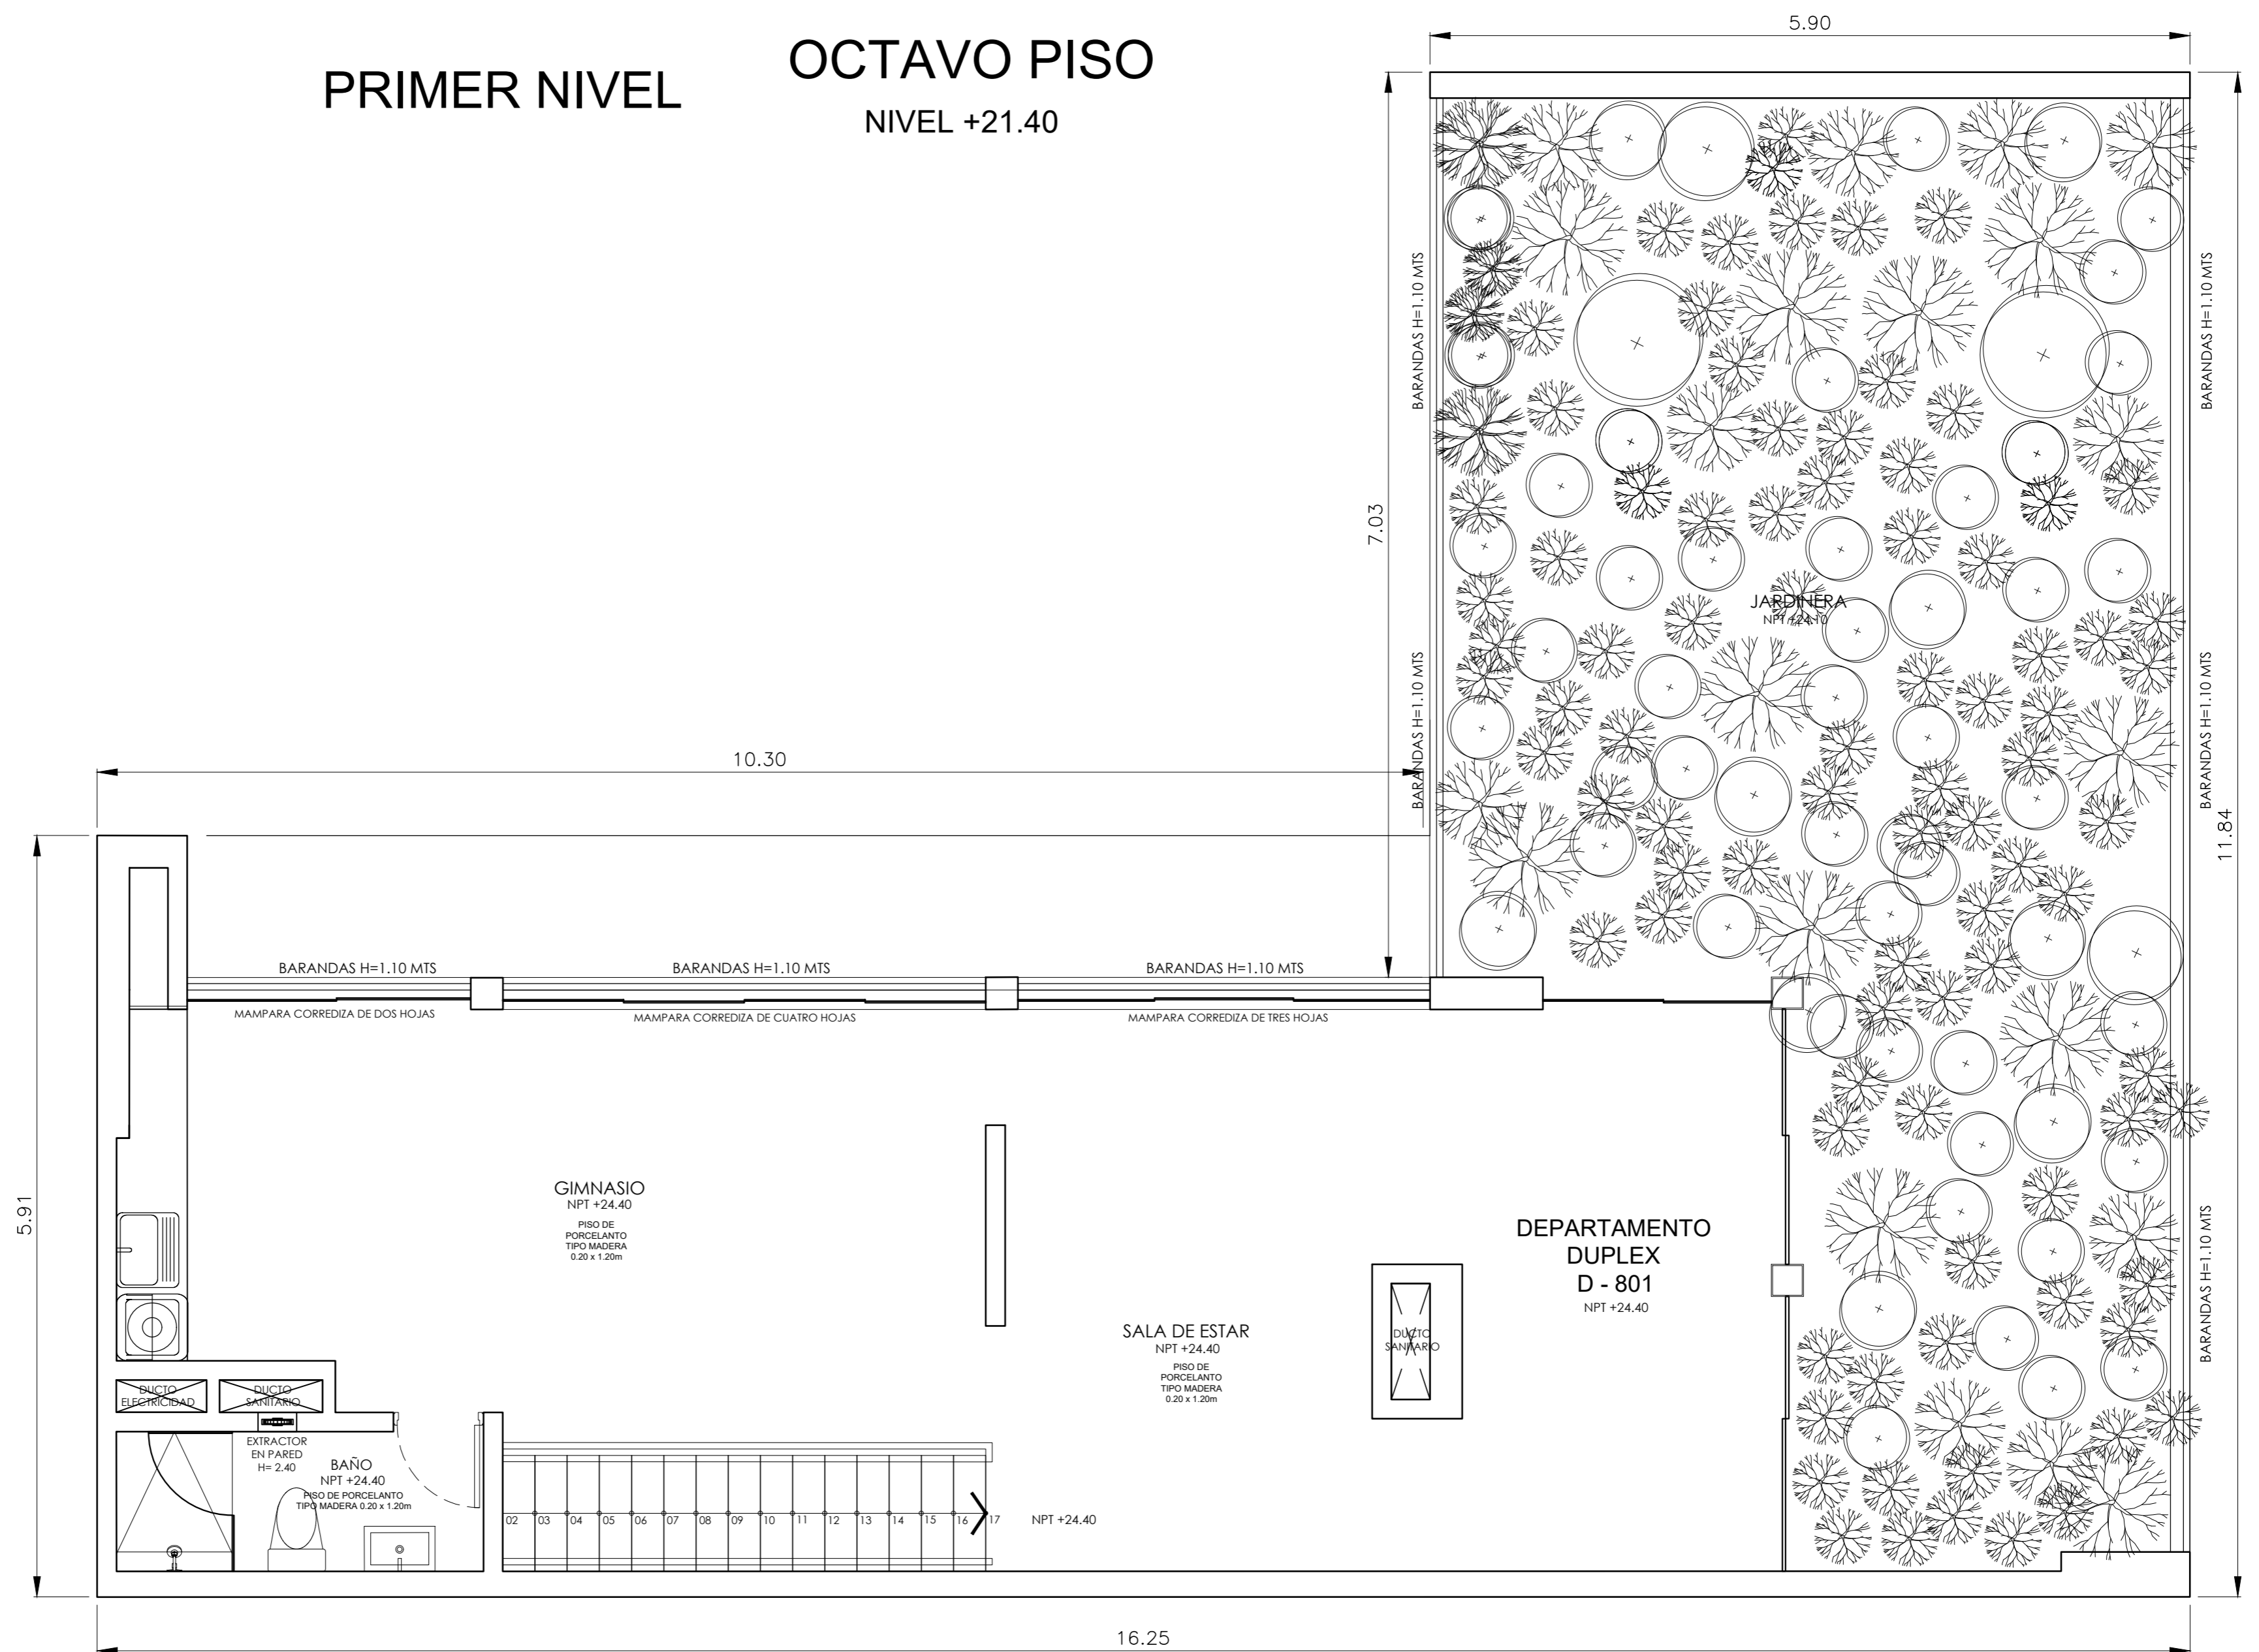

SEGUNDO NIVEL
 AZOTEA
 NIVEL +24.40


DEPARTAMENTO DÚPLEX - 801

NOTA: TODAS LAS MEDIDAS Y DISTRIBUCIÓN SON APROXIMADAS Y ESTÁN SUJETAS A MODIFICACIONES EN OBRA




Av. Augusto Perez Aranibar 1586 San Isidro
 www.limaloft.pe tlf: (1) 624-1565 (1) 99831-2596

PROYECTO:
R240
 EDIFICIO
 MULTIFAMILIAR
 CALLE EL ROSARIO N° 240
 MIRAFLORES - LIMA - PERU

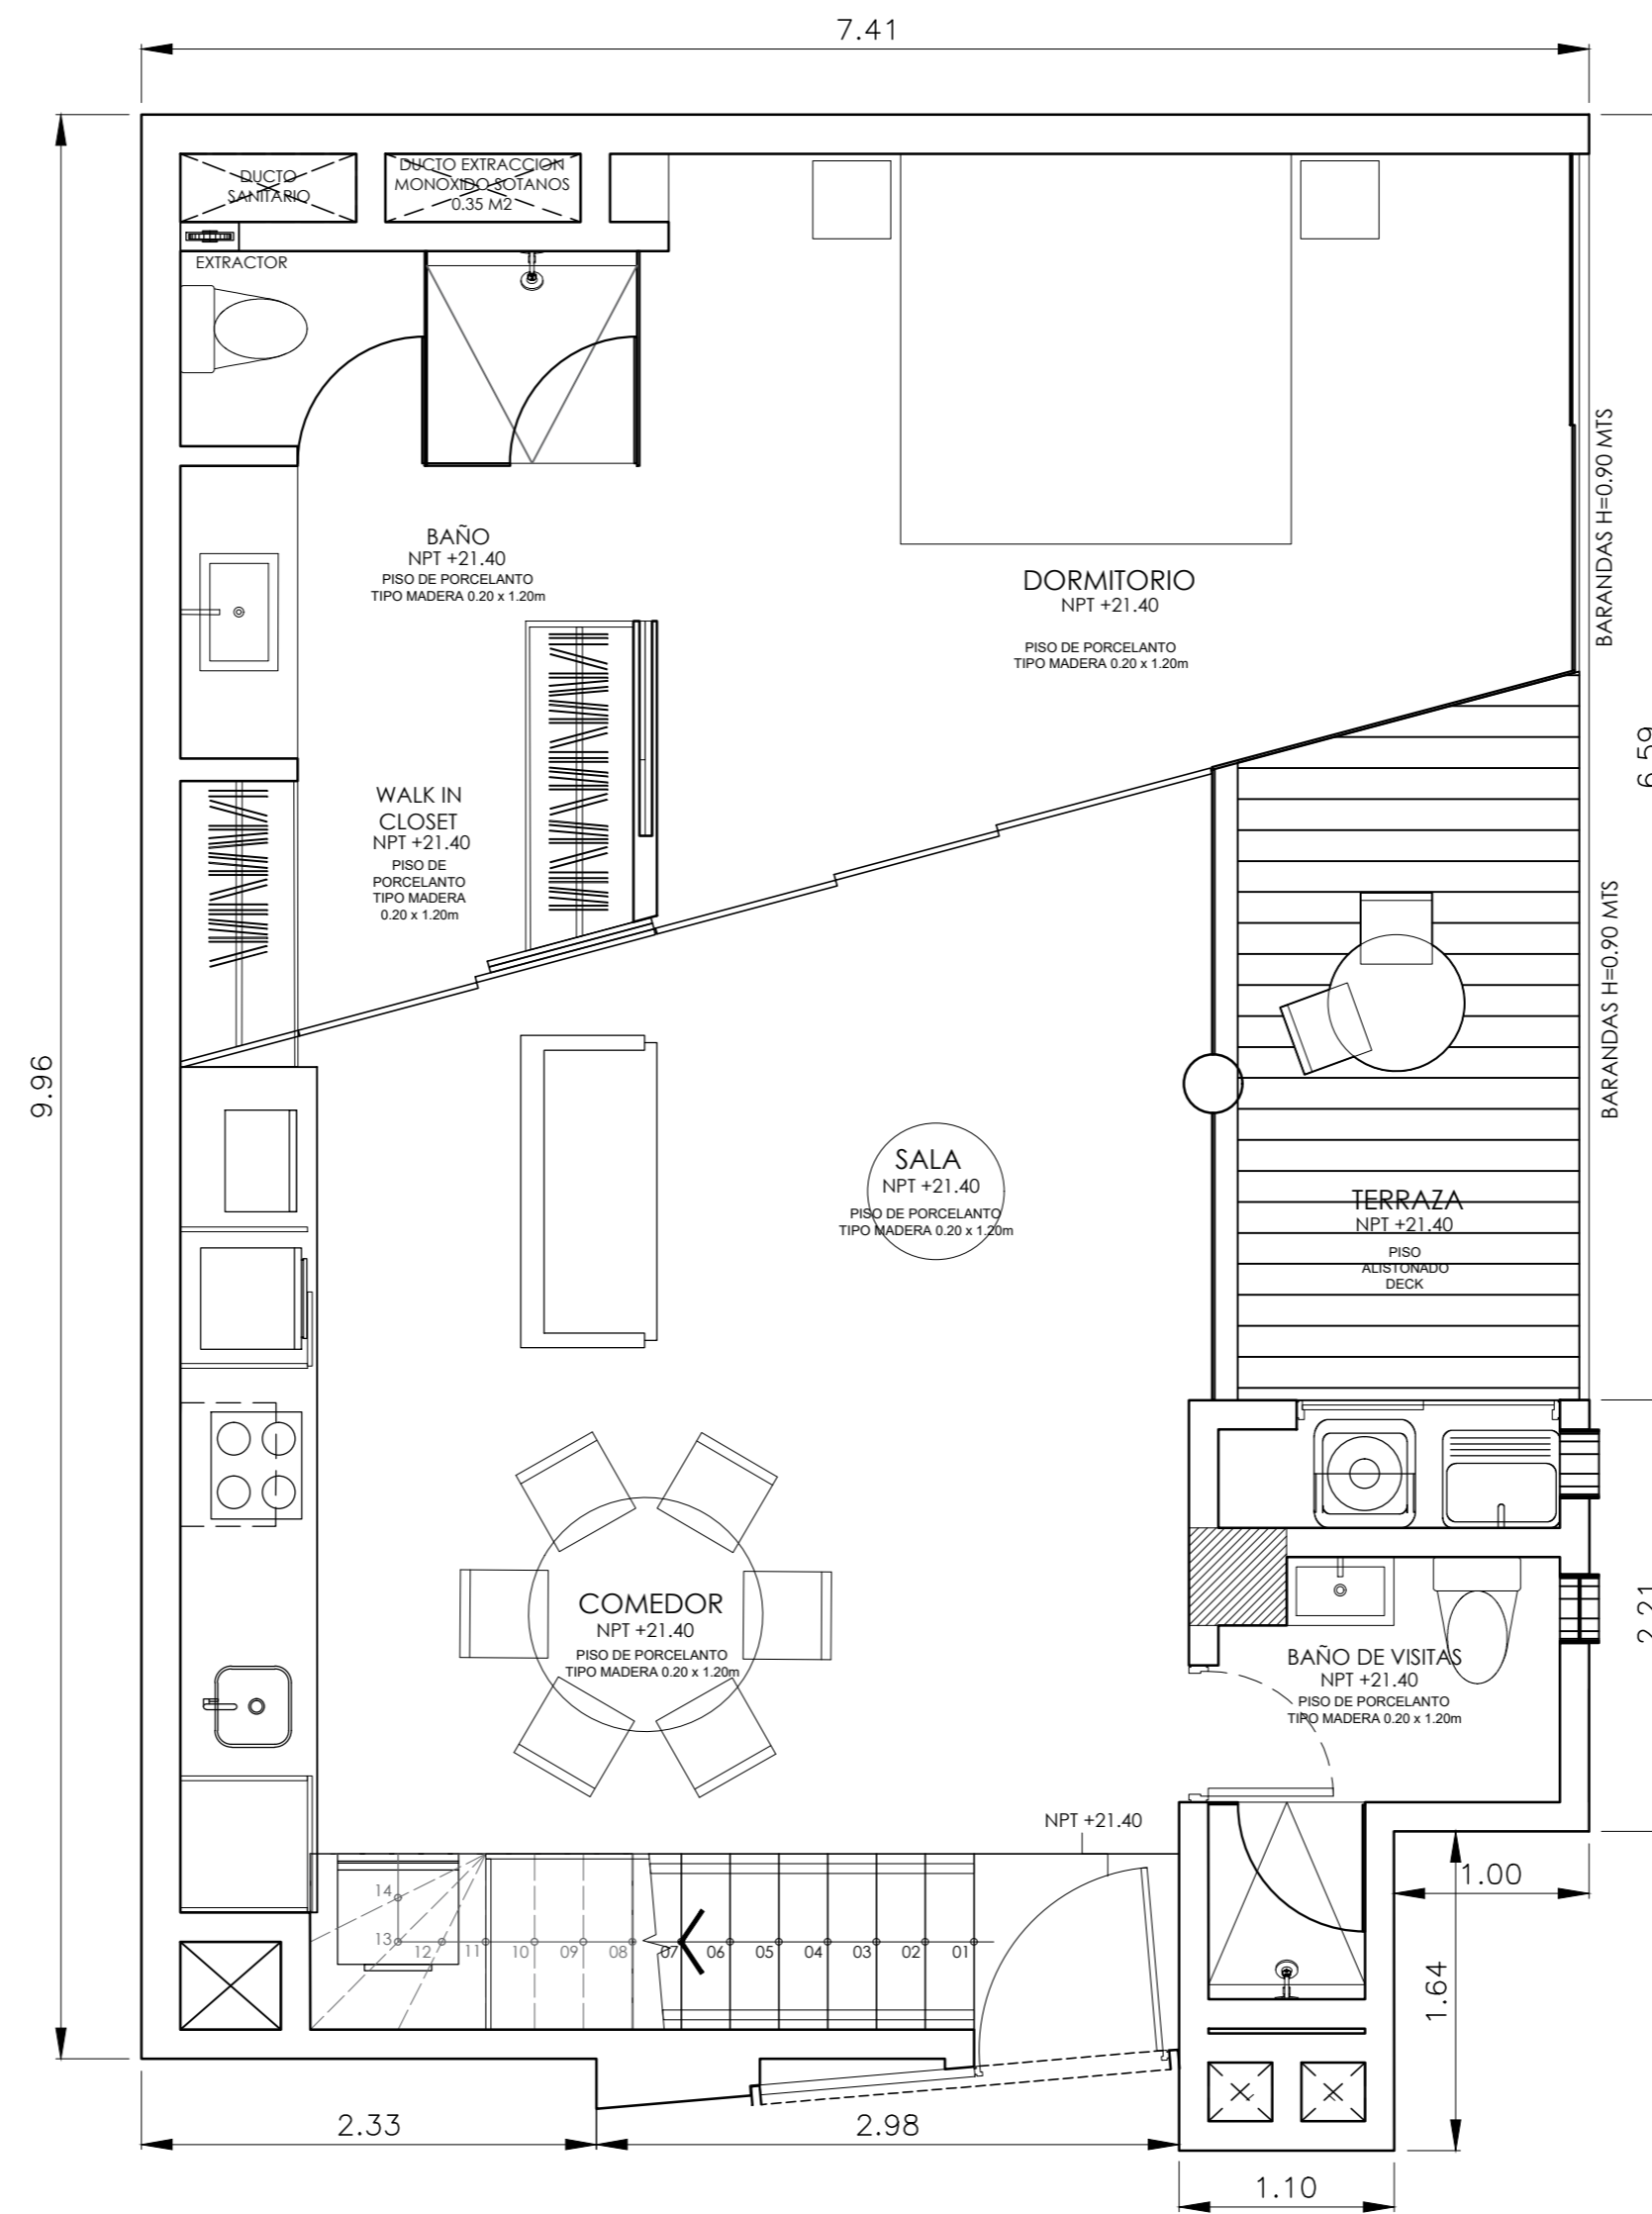

PRIMER NIVEL **OCTAVO PISO**
 NIVEL +21.40
 5.17

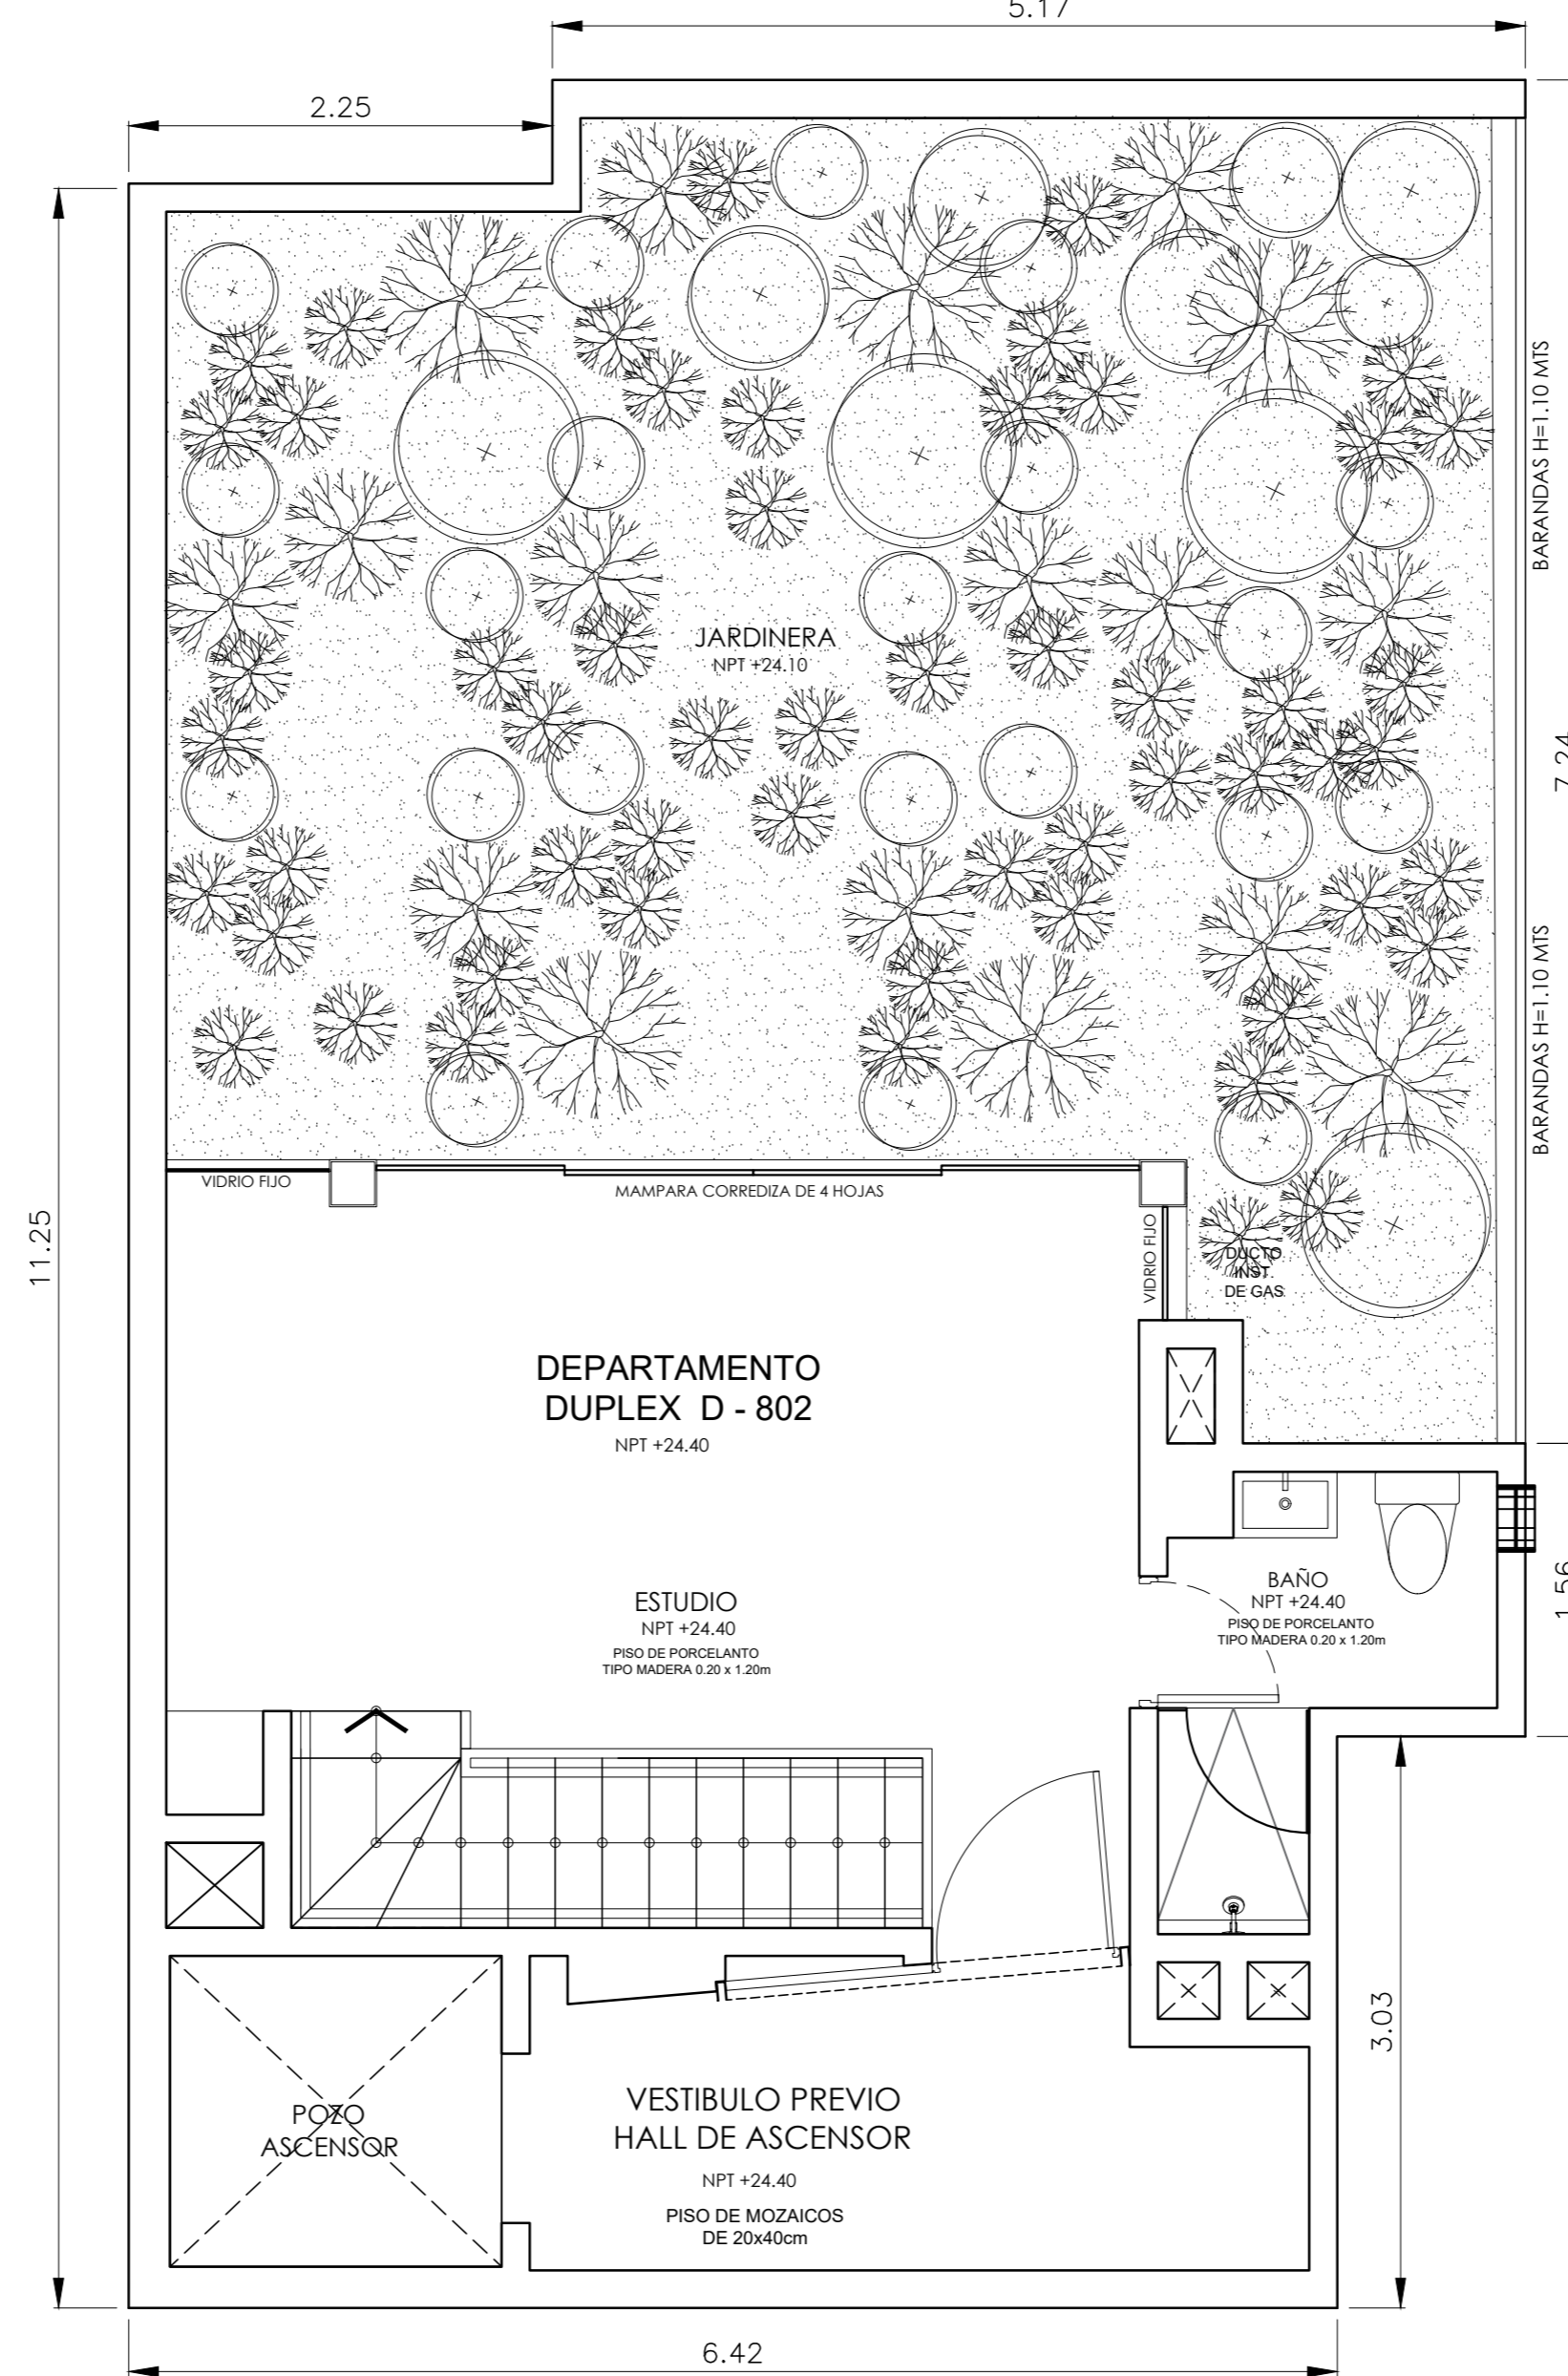

SEGUNDO NIVEL **AZOTEA**
 NIVEL +24.40

DEPARTAMENTO DÚPLEX - 802

NOTA: TODAS LAS MEDIDAS Y DISTRIBUCIÓN SON APROXIMADAS Y ESTÁN SUJETAS A MODIFICACIONES EN OBRA




Av. Augusto Perez Aranibar 1586 San Isidro
 www.limaloft.pe tlf: (1) 624-1565 (1) 99831-2596

PROYECTO:


R240

EDIFICIO
MULTIFAMILIAR

CALLE EL ROSARIO N° 240
MIRAFLORES - LIMA - PERU

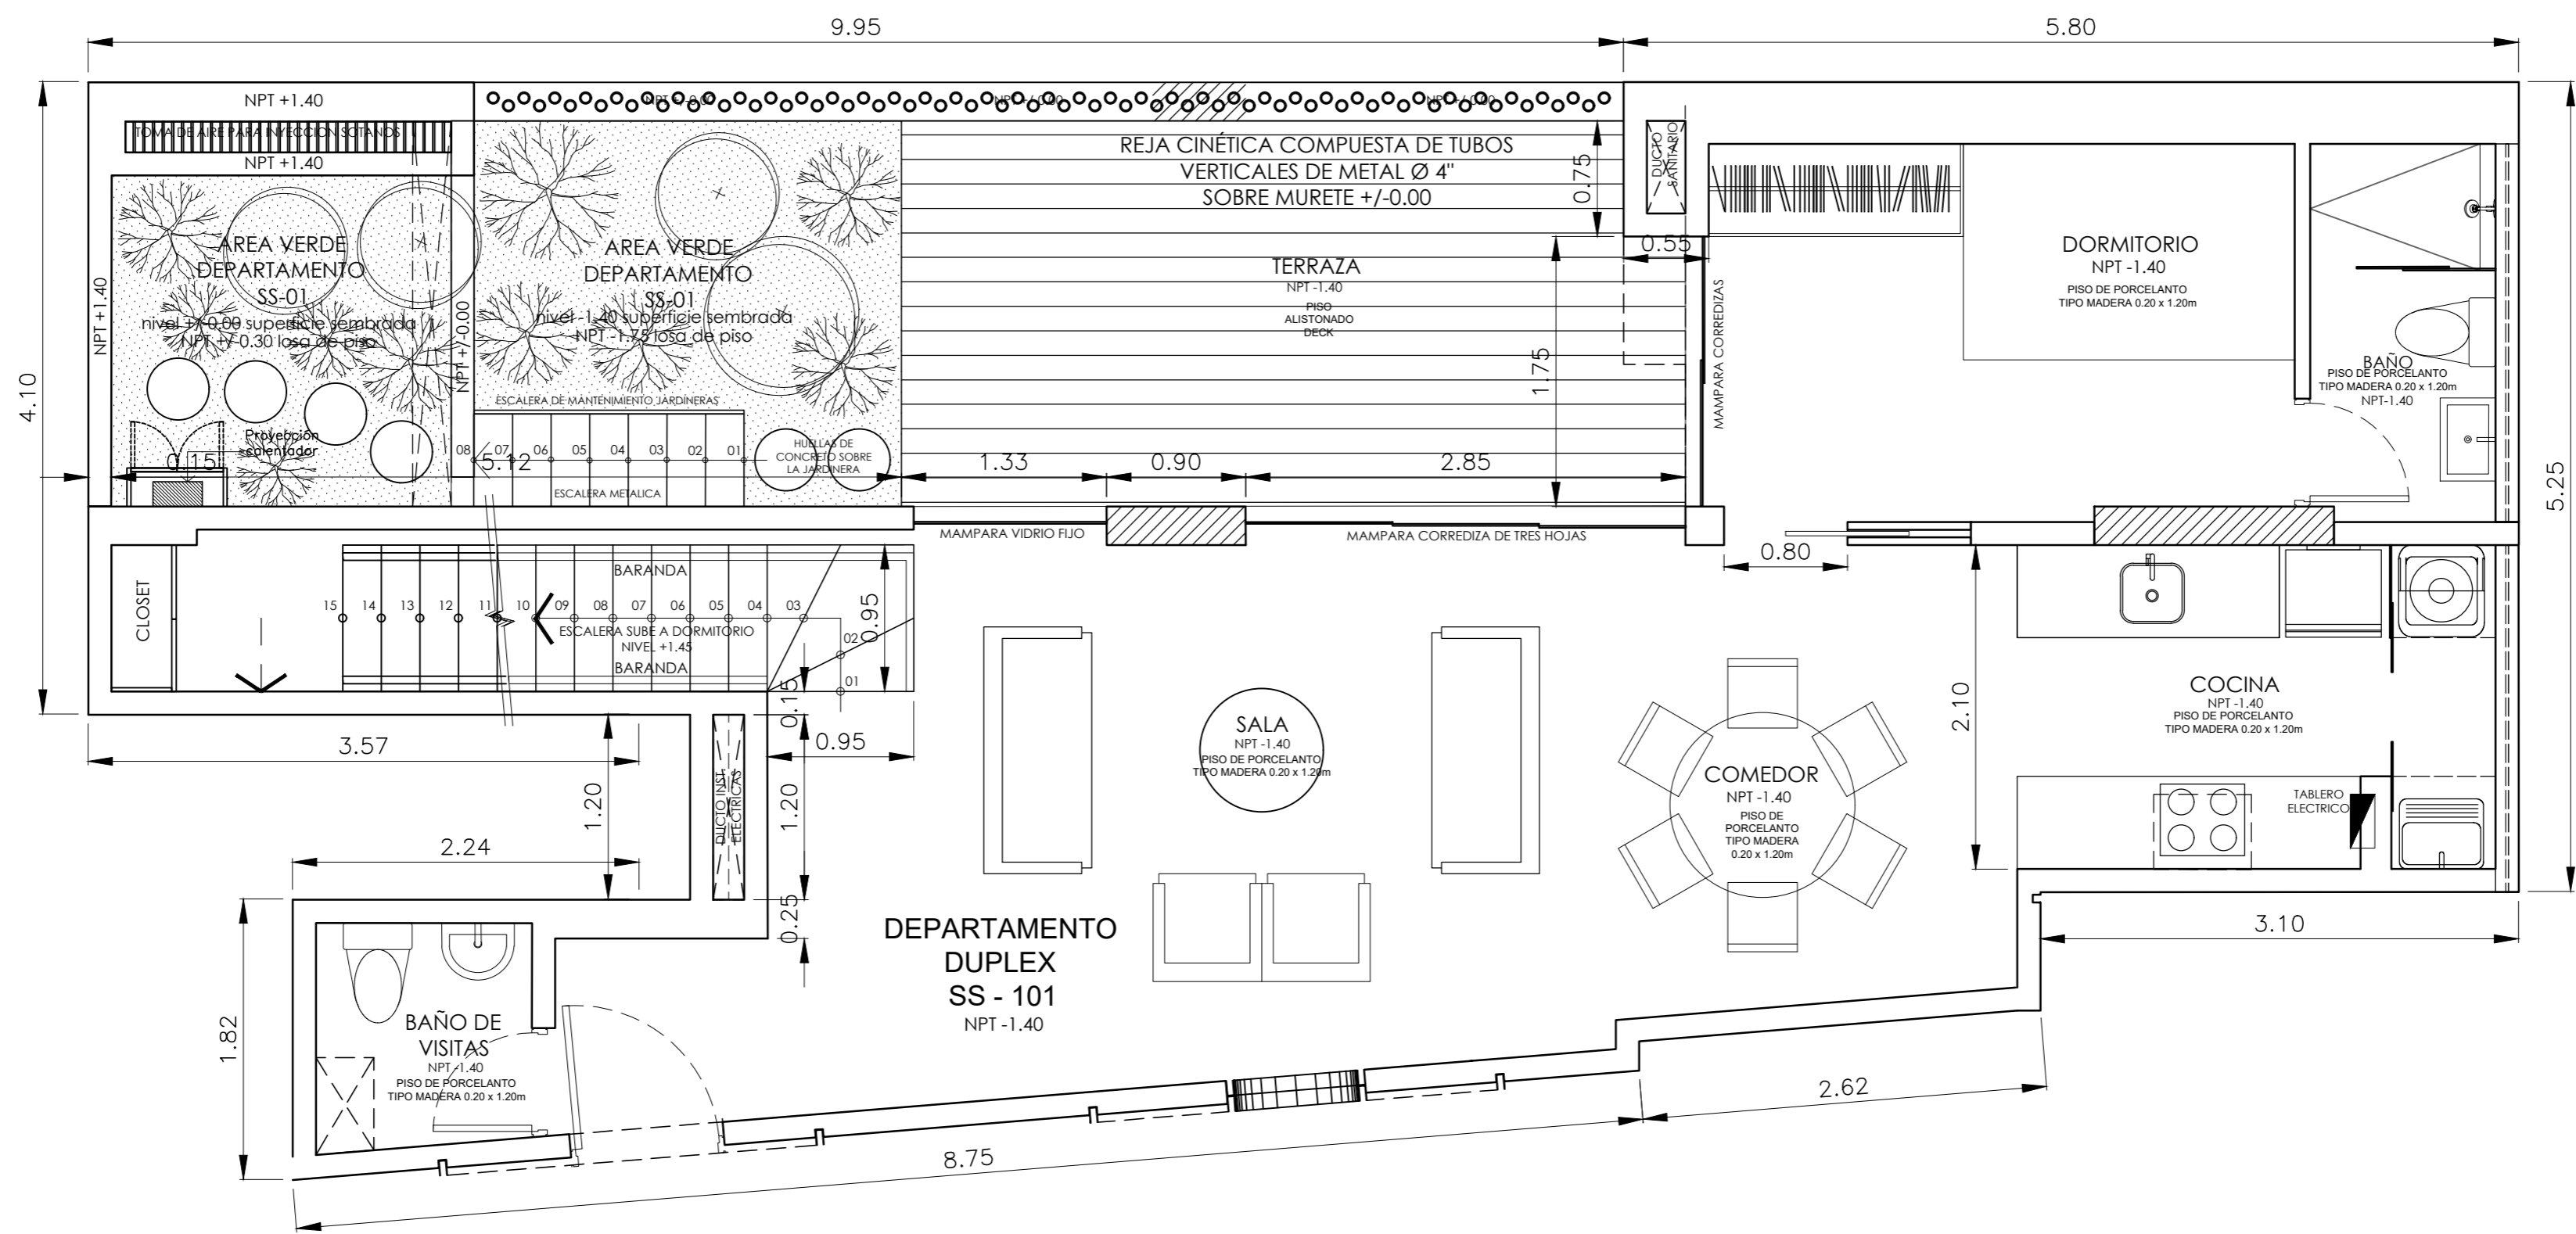

PRIMER NIVEL SEMISÓTANO
NIVEL - 1.40

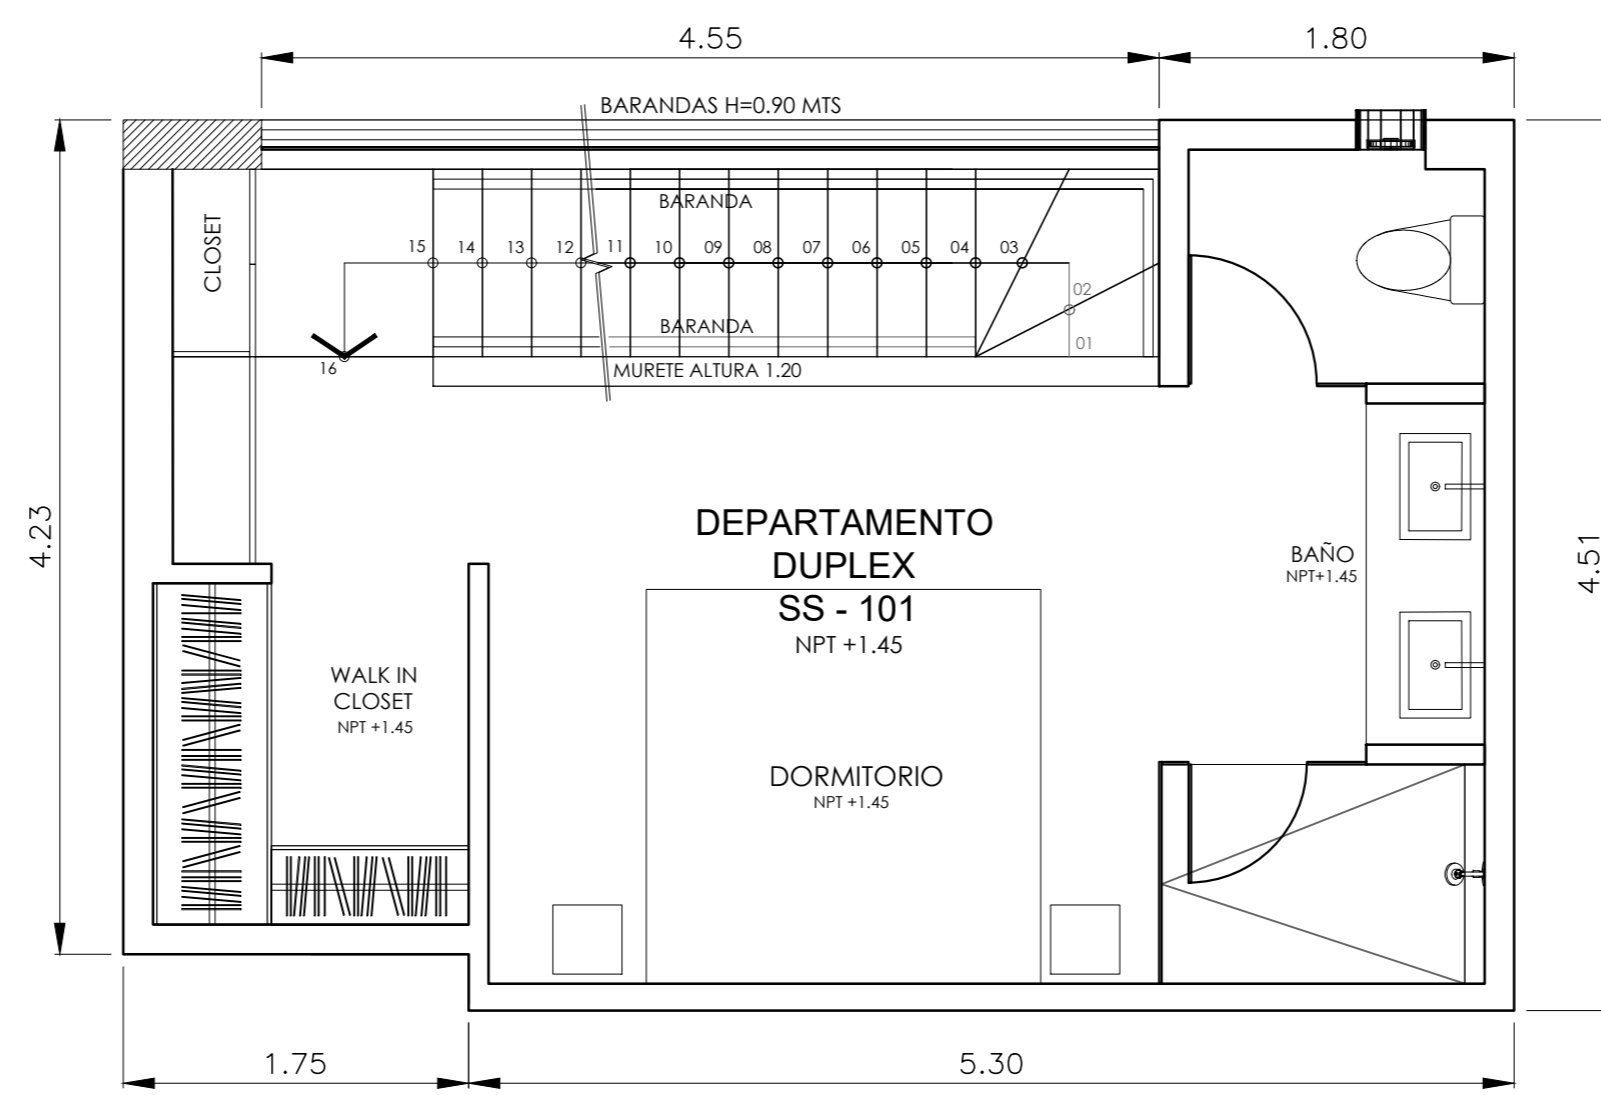

SEGUNDO NIVEL PRIMER PISO
NIVEL +1.45

DEPARTAMENTO DÚPLEX - SS101

NOTA: TODAS LAS MEDIDAS Y DISTRIBUCIÓN SON APRÓXIMADAS Y ESTÁN SUJETAS A MODIFICACIONES EN OBRA




Av. Augusto Perez Aranibar 1586 San Isidro
www.limaloft.pe tfs: (1) 624-1565 (1) 99831-2596

PROYECTO:

R240

EDIFICIO
MULTIFAMILIAR


CALLE EL ROSARIO N° 240
MIRAFLORES - LIMA - PERU

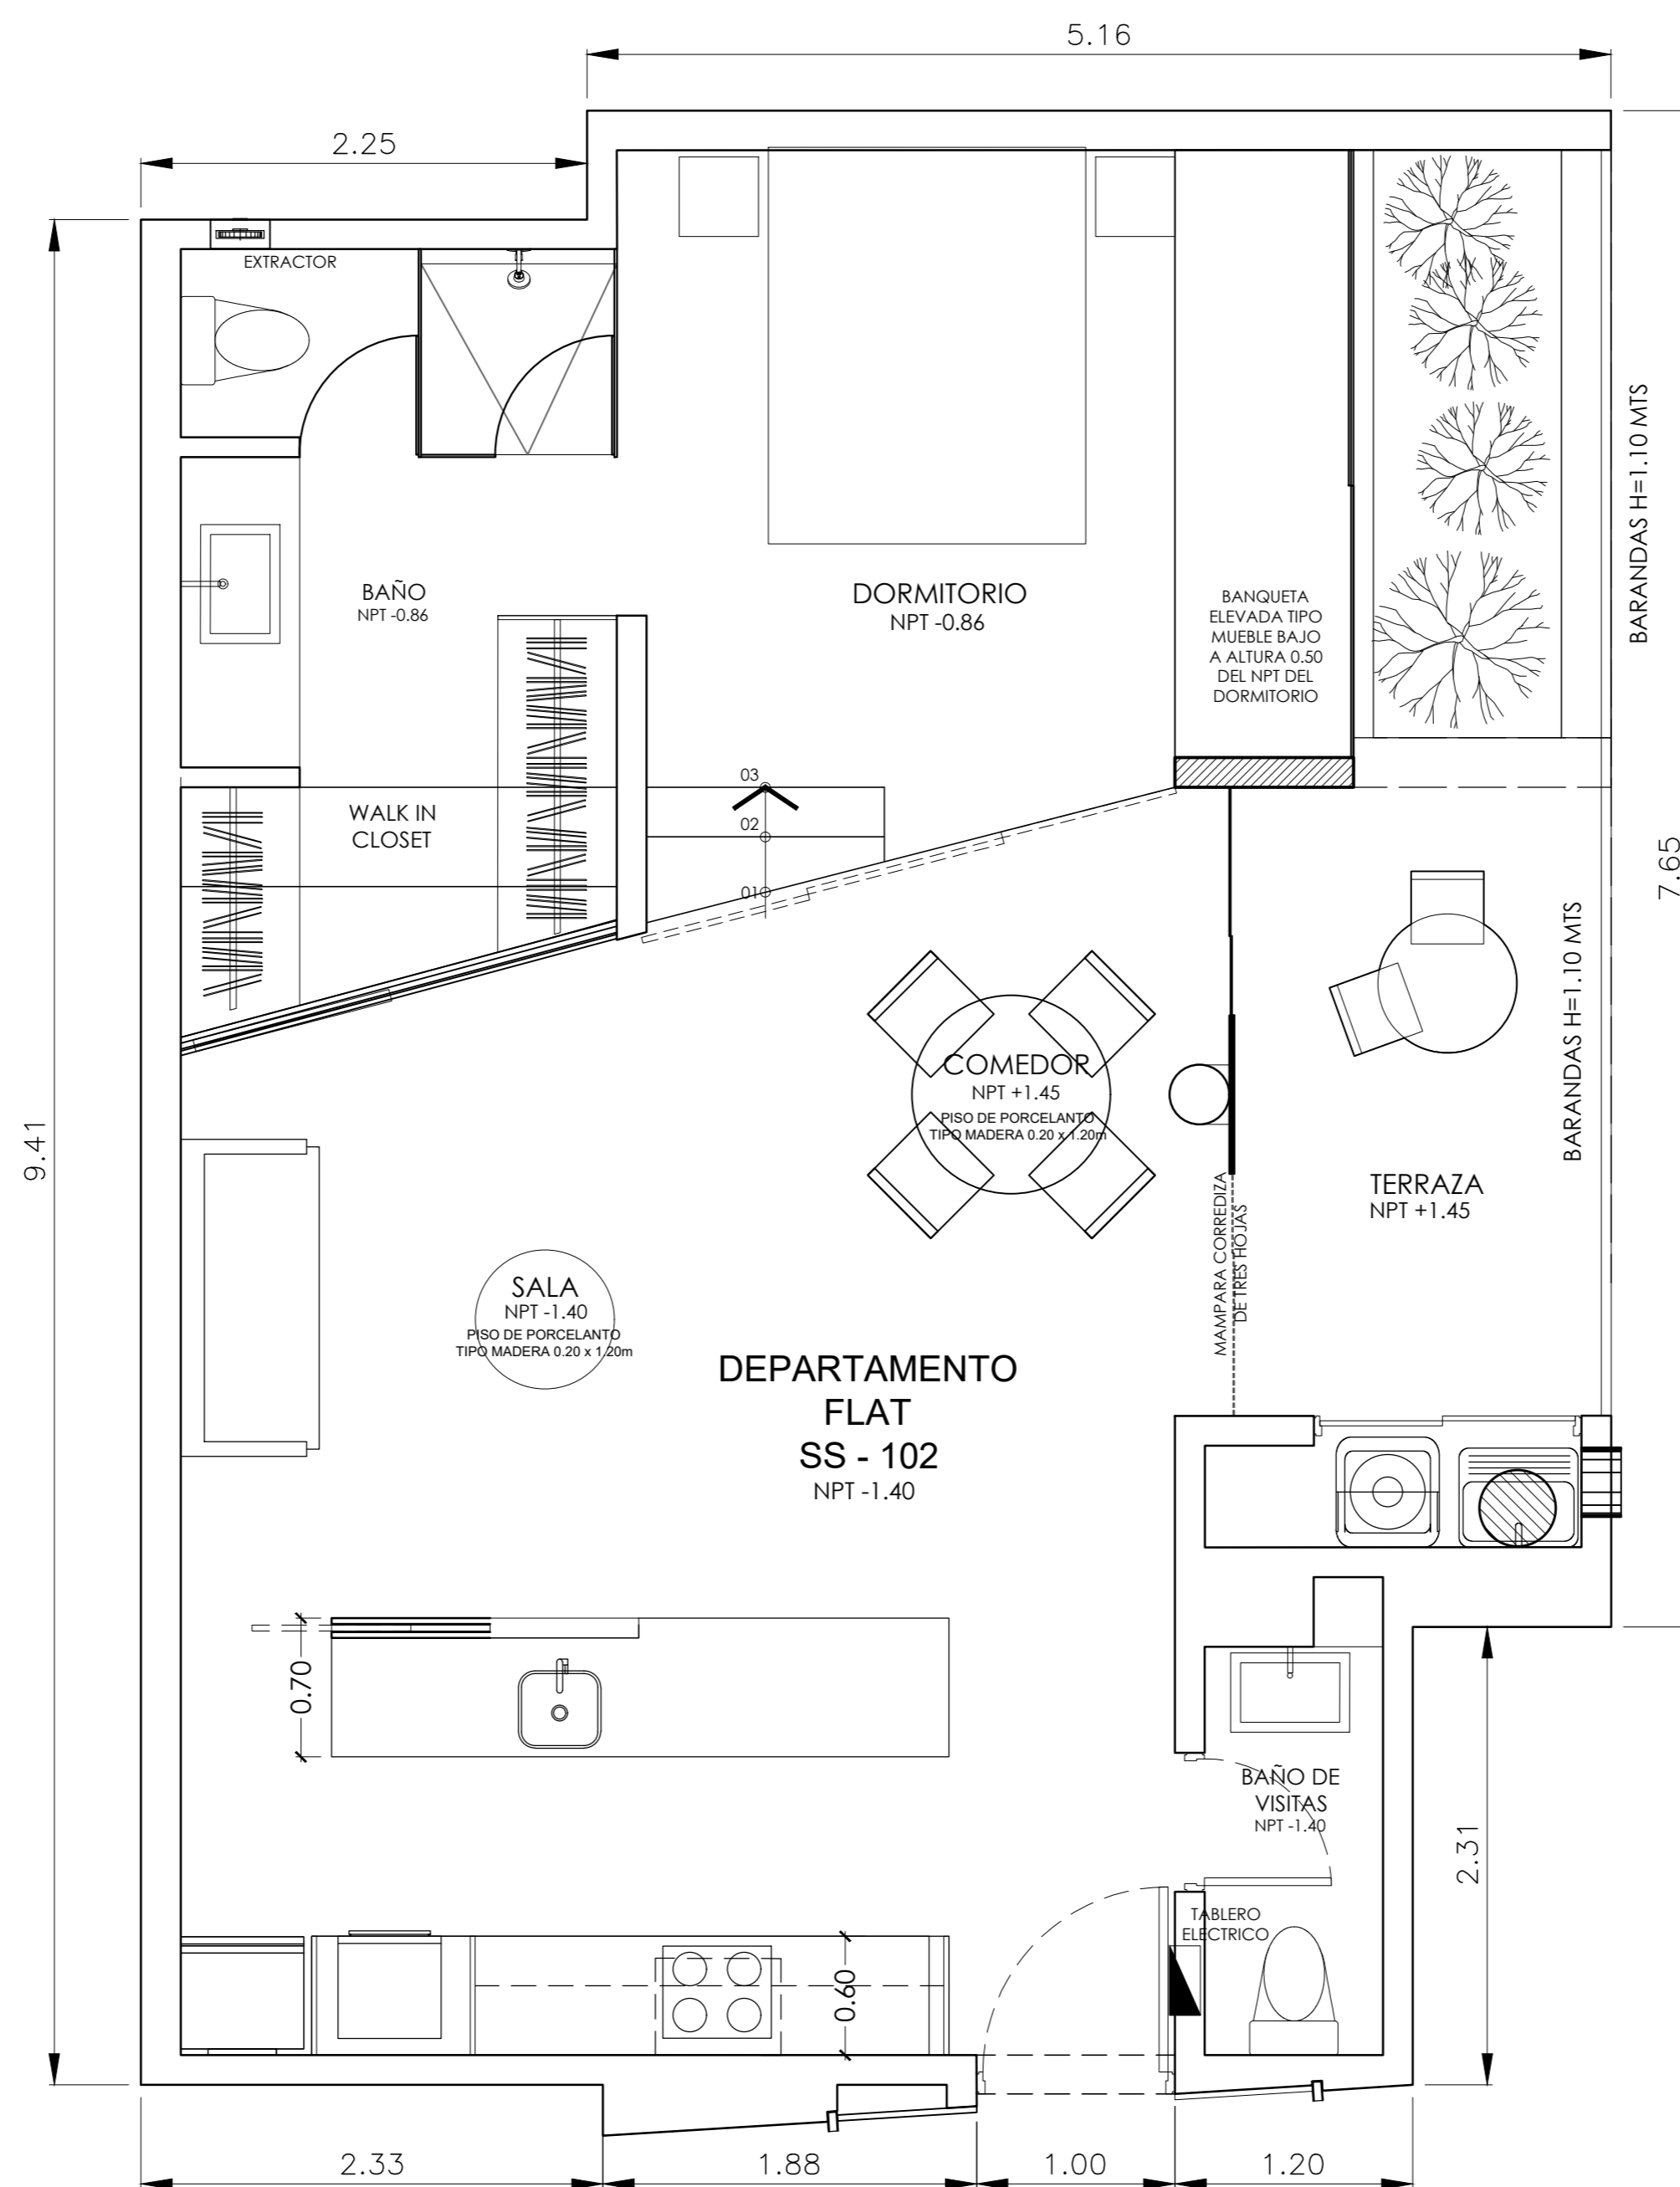

SEMISÓTANO
NIVEL -1.40

DEPARTAMENTO FLAT - SS102

NOTA: TODAS LAS MEDIDAS Y DISTRIBUCIÓN SON APRÓXIMADAS Y ESTÁN SUJETAS A MODIFICACIONES EN OBRA

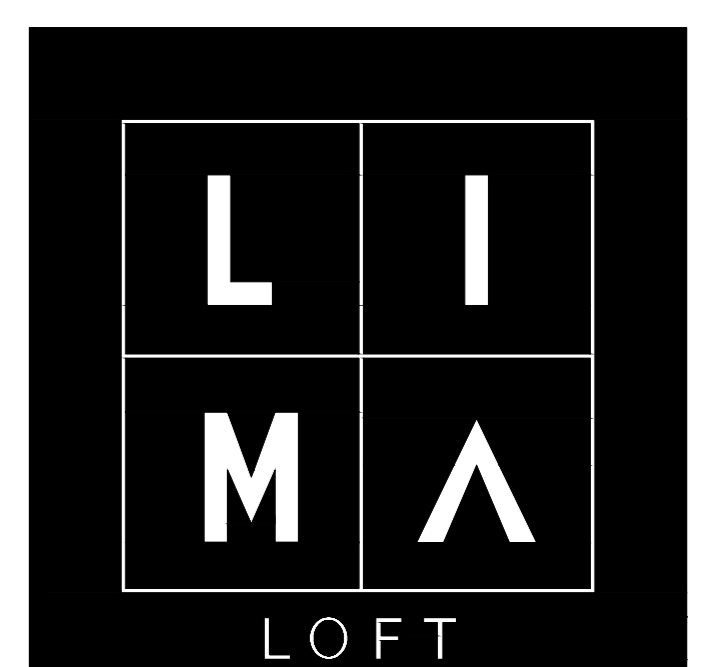

Av. Augusto Perez Aranibar 1586 San Isidro
www.limaloft.pe tifs: (1) 624-1565 (1) 99831-2596